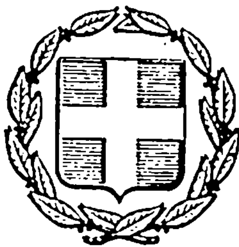


ΕΦΗΜΕΡΙΣ ΤΗΣ ΚΥΒΕΡΝΗΣΕΩΣ
ΤΗΣ ΕΛΛΗΝΙΚΗΣ ΔΗΜΟΚΡΑΤΙΑΣ

ΑΘΗΝΑ 26 ΜΑΡΤΙΟΥ 1984	ΤΕΥΧΟΣ ΤΕΤΑΡΤΟ	ΑΡΙΘΜΟΣ ΦΥΛΛΟΥ 199

ΠΕΡΙΕΧΟΜΕΝΑ

ΑΠΑΛΛΟΤΡΙΩΣΕΙΣ

ΑΠΟΦΑΣΕΙΣ

ΠΟΛΕΟΔΟΜΙΑ

ΑΠΟΦΑΣΕΙΣ

ΑΠΑΛΛΟΤΡΙΩΣΕΙΣ

ΑΠΟΦΑΣΕΙΣ

Αριθ. 275 (1)

Κήρυξη ως αναδασωτέας εκτάσεως 0,419 στρεμμάτων, στη θέση Ραντζονικόλα της Κοινότητος Δομιανών του Νομού Ευροτανίας.

Ο ΝΟΜΑΡΧΗΣ ΕΥΡΥΤΑΝΙΑΣ

Έχοντας υπόψη :

1. Τις περί διοικητικής αποκεντρώσεως διατάξεις.

2. Τις διατάξεις του Ν. 998/1979 «περί προστασίας των δασών και των δασικών εν γένει εκτάσεων της Χώρας» και συγκεκριμένα :

α) του άρθρου 41 παρ. 1.

β) του άρθρου 38 παρ.

γ) του άρθρου 24 παρ. 1 και 117 παρ. 3 του Συντάγματος.

3. Τις δ/γές του Υπουργείου Γεωργίας :

α) 160417/1180/8.7.80, β) 182447/3049/24.9.80, γ) 181870/3282/12.8.80, δ) 204809/761/24.2.78, ε) 141823/24.2.83.

4. Την 507/15.2.84 πρόταση του Δασαρχείου Φουρνά περί κηρύξεως αναδασωτέας της αναφερομένης στο θέμα εκτάσεως, αποφασίζουμε :

Κηρύσσουμε αναδασωτέα, με σκοπό την επαναδημιουργία της δασικής βλάστησης που καταστράφηκε ολότελα από παράνομη εκχέρσωση, δημόσια δασική έκταση τετρακοσίων δέκα εννιά (419) τετραγ. μέτρων που βρίσκεται στη θέση Ραυτονικόλα της Κοινότητος Δαμιανών και προσδιορίζεται από τα στοιχεία ΑΒΓΔΕ όπως φαίνονται στο συνημμένο διάγραμμα, το οποίο αποτελεί αναπόσπαστο μέρος της αποφάσεως αυτής και έχει όρια :

Ανατολικά : Με δημόσια δασική έκταση.

Δυτικά : Με αγρό ίδιου.

Βόρεια : Με δημόσια δασική έκταση.

Νότια : Με αγρό ίδιου.

Η απόφαση αυτή να δημοσιευθεί στην Εφημερίδα της Κυβερνήσεως.

Καρπενήσι 2 Μαρτίου 1984

Ο Νομάρχης
ΜΙΧ. ΚΑΛΚΑΝΔΗΣ

ΣΧΕΔΙΑΓΡΑΜΜΑ

~~Δημόσιας Δασικής έκτασης~~ που κηρύσσεται αναδασωτέα στην περιοχή Κοινότητος Δομιανών στη θέση Ρατζονικόλα
Συντάχθηκε από τον Χρήστο Κ. Χ. Χόλνιο

Κλίμακα 1:500

Ανήκει στην υπ' αριθ. 275/2-3-84 απόφαση Νομαρχίας Ευρυτανίας.
Ο Νομάρχης
ΝΙΧ. Καλκανδής

Ο Συντάξας
Ιωάννης Διαμος
Δασολόγος με 5ο βαθμό

Σχέδιο προσανατολισμού από την Αταλάντη
Όριο Νομών
Όρια κοινοτήτων
Επαρχιακός δρόμος
Θέση καταλήψεως

ΘΕΩΡΗΘΗΚΕ
Ο ΔΙΕΥΘΥΝΤΗΣ ΔΑΣΩΝ
Χρήστος Καραβαγγέλης
Δασολόγος με 3ο Β.

Αριθ. 431 (2)

Κήρυξη αναδασωτέας έκτασης 2.200 στρεμμάτων, στη θέση Λατομεία Παναγίτσας Περιφερείας Πορταριάς-Μακρινίτσας

Ο ΝΟΜΑΡΧΗΣ ΜΑΓΝΗΣΙΑΣ

Έχοντας υπόψη :

1. Τις διατάξεις για διοικητική αποκέντρωση.
2. Τις διατάξεις του άρθρου 117 παρ. 3 του Συντάγματος.
3. Τις διατάξεις του Ν. 998/79 «περί προστασίας των δασών κ.λπ.» και ειδικότερα :

α) του άρθρου 41 παρ. 1, β) του άρθρου 38 παρ. 1.

4. Τις δ/γές του Υπουργείου Γεωργίας :

α) 160417/1180/8.7.80, β) 182447/3049/24.9.80.

5. Την 1088/24.2.84 αναφορά Δασαρχείου Βόλου με την οποία προτείνεται η κήρυξη της αναφερομένης στο θέμα εκτάσεως που εκχερσώθηκε παράνομα, ως αναδασωτέας.
6. Την Δ. 6451/1982 απόφαση Νομάρχη Μαγνησίας, με την οποία μας ανέθεσε την εξουσία να υπογράφουμε τις αποφάσεις κηρύξεως των εκτάσεων ως αναδασωτέων, αποφασίζουμε :

Κηρύσσουμε αναδασωτέα, με σκοπό τη διατήρηση, τον χαρακτήρα της ως δασικής έκτασης και την αποκατάσταση με φυσική αναγέννηση της βλάστησης που καταστράφηκε την διακατεχομένη έκταση, εμβαδού δύο στρεμμάτων και διακοσίων τετρ. μέτρων (2,2 στρεμμάτων), που βρίσκεται στη θέση Λατομείο Παναγίτσας, περιφ. Πορταριάς-Μακρινίτσας προσδιορίζεται από τα στοιχεία ΑΒΓ - ΧΨΩ και έχει όρια :

Ανατολικά : Διακατεχόμενη δασική έκταση.
Δυτικά : Διακατεχόμενη δασική έκταση.
Βόρεια : Αγρόκτημα Κ. Αγγελόπουλου και Αλεξίου Παπαζαφείρη.
Νότια : Διακατεχόμενη δασική έκταση και αγρόκτημα Παν. Σερμπενιάδη.
Όπως φαίνεται στο συνημμένο διάγραμμα που αποτελεί αναπόσπαστο μέρος της απόφασης αυτής.


Η απόφαση αυτή να δημοσιευθεί στην Εφημερίδα της Κυβερνήσεως.

Βόλος 2 Μαρτίου 1984

Με Εντολή Νομάρχη

Ο Διευθυντής

ΧΡ. ΒΑΒΙΤΣΑΣ

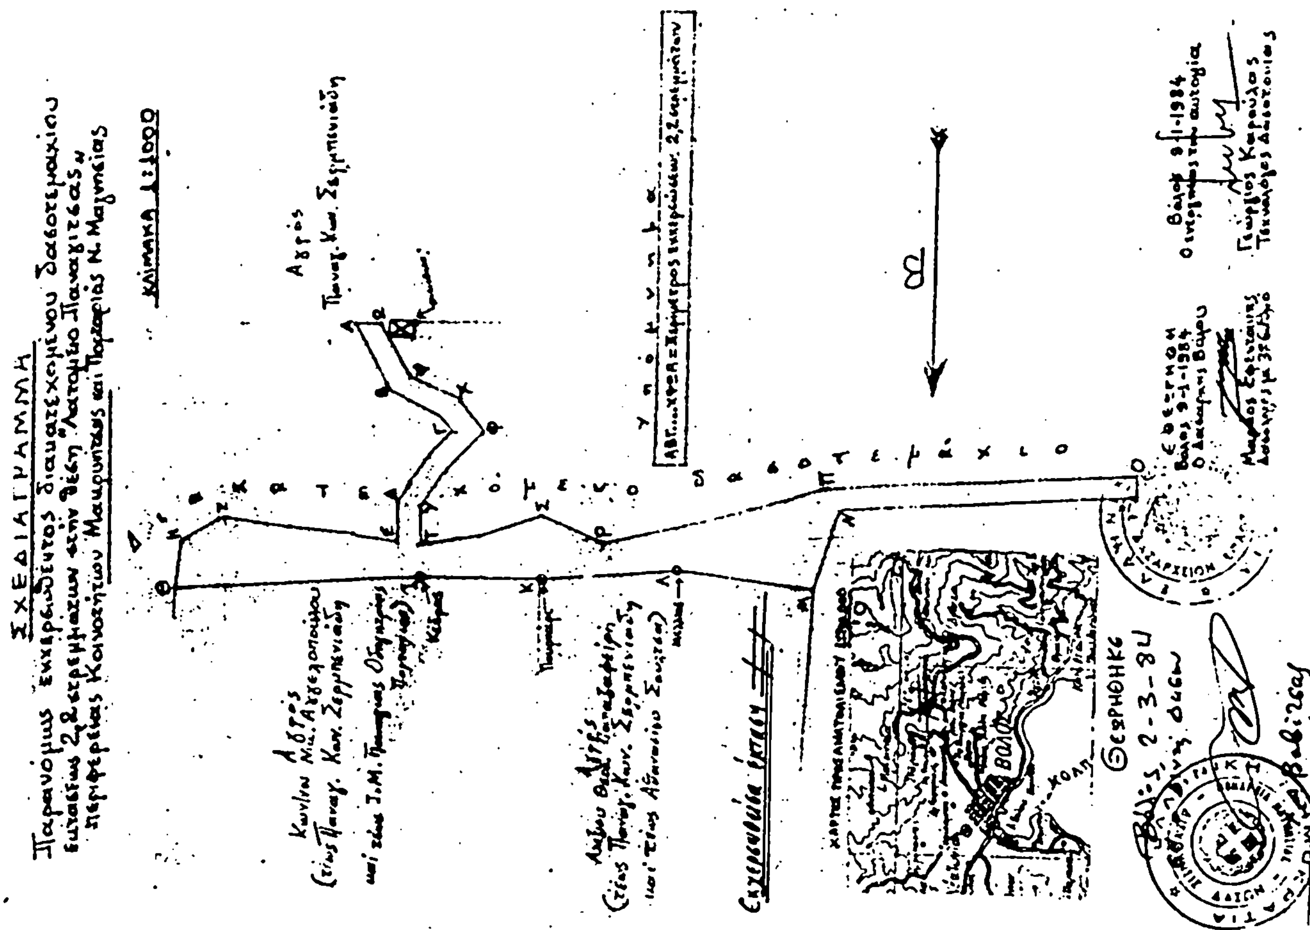

Αριθ. 1132 (3)

Κήρυξη Δημόσιας Δασικής έκτασης, σαν αναδασωτέας.

Ο ΝΟΜΑΡΧΗΣ ΡΟΔΟΠΗΣ

'Εχοντας όποψη μας:

1. Τις διατάξεις του άρθρου 117 παρ. 3 του Συντάγματος των Ελλήνων,

2. Τις διατάξεις του Ν. 3200/55 «Περί Διοικητικής αποκεντρώσεως»,

3. Τις διατάξεις των άρθρων 38 παρ. 1 και 41 παρ. 1 του Ν. 998/79 «περί προστασίας Δασών και Δασικών εν γένει εκτάσεων της Χώρας»

4. Τις, με αριθμό α) 160417/1180/8.7.80 και β) 182447/3049/24.9.1980 διαταγές του Υπουργείου Γεωργίας, σχετικές με το θέμα που ανωτέρω μνημονεύουμε,

5. Την, με αριθμό 1096/28.2.84 πρόταση της Διευθύνσεως Δασών Ροδόπης, ύστερα από σχετική αυτοψία αρμοδίου υπαλλήλου της, για κήρυξη σαν αναδασωτέας, της Δημόσιας Δασικής έκτασης που εκχερσώθηκε και καταλήφθηκε παράνομα, αποφασίζουμε:


Κηρύσσουμε αναδασωτέα, με σκοπό την προστασία και επαναδημιουργία της Δασικής βλάστησης με φυσική αναγέννηση που καταστράφηκε από παράνομη εκχέρσωση, τη Δημόσια Δασική έκταση (0,600) στρεμμάτων, που βρίσκεται στη θέση «Λυγαριές» περιοχής Κοινότητας Φιλλύρας και προσδιορίζεται με Κύκλο, όπως φαίνεται στο Τοπογραφικό Διάγραμμα του Χάρτη της περιοχής, το οποίο και αποτελεί αναπόσπαστο μέρος της απόφασής μας και έχει όρια τα εξής κατωτέρω:


Ανατολικά: Δημόσια Δασική 'Εκταση.
Δυτικά: Δημόσια Δασική 'Εκταση.
Βόρεια: Αγρός ιδίου
Νότια: Δημόσια Δασική 'Εκταση.

Η απόφασή μας αυτή να δημοσιευθεί στην Εφημερίδα της Κυβερνήσεως.

Κομοτηνή, 1 Μαρτίου 1984

Ο Νομάρχης
ΑΠΟΣΤΟΛΟΣ ΠΑΠΑΔΗΜΟΣ

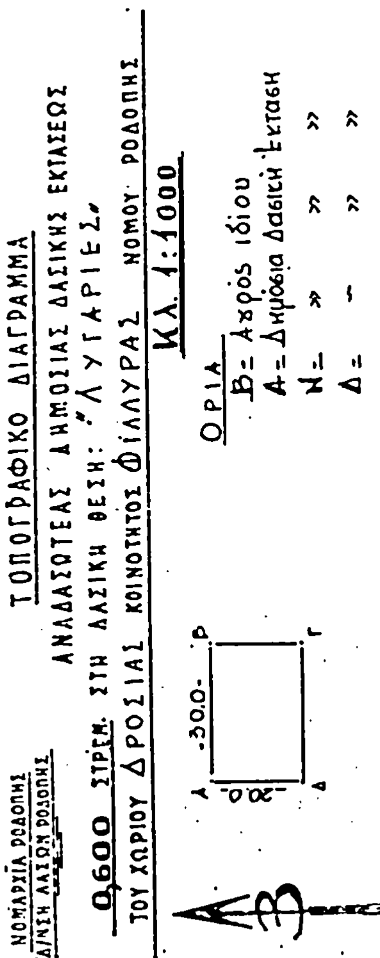

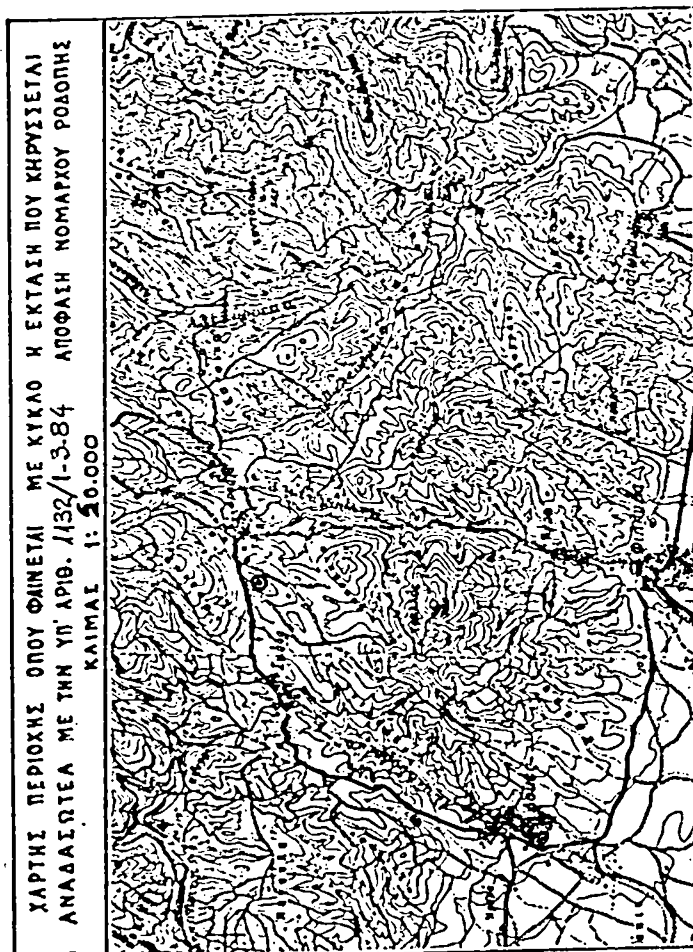

ΠΟΛΕΟΔΟΜΙΑ

ΑΠΟΦΑΣΕΙΣ

Αριθ. οικ. 195181 (4)

Έγκριση πινακίδων εφαρμογής εγκεκριμένου ρυμοτομικού σχεδίου Κοινότητας Μαγούλας Αττικής υπό κλίμακα 1 : 500.

Γνωρίζοντας :

1. Τον Ν. 3200/55 «περί διοικητικής αποκεντρώσεως»

2. Το Ν.Δ. 3620/56 «περί συμπληρώσεως διατάξεων περί Διοικητικής αποκεντρώσεως».

3. Τις διατάξεις του Ν.Δ. 1147/1972 «περί διοικήσεως της Μείζονος Πρωτευούσας»

4. Τις διατάξεις του Β.Δ. 863/1960, όπως τροποποιήθηκε και συμπληρώθηκε μέχρι σήμερα και ειδικώτερα το υπ' αριθ. 532/70 Ν. Δ/γμα και το σε συνέχεια αυτού Β. Δ/γμα 712/70 όπως τροποποιήθηκε με τα υπ' αριθ. 677/71 και 198/72 Β. Δ/τα.

5. Την υπ' αριθ. Α7/13-1/11.12.1972 κοινή απόφαση των Υπουργών Εσωτερικών και Δημοσίων Έργων «περί Οργανώσεως των παρά τη Νομαρχία Αττικής και τοις Διαμερίσμασιν αυτής, . Υπηρεσιών αρμοδιοτήτων Υπουργείου Δ.Ε.».

6. Την υπ' αριθμ. Α8 1177/20.9.1967 κοινή απόφαση του Αντιπροέδρου της Κυβερνήσεως και των Υπουργών Εσωτερικών, Οικονομικών και Δημοσίων Έργων «περί διατηρήσεως συμβουλίων και επιτροπών Ν.Π.Δ.Δ. αρμοδιότητος ιδίου Υπουργείου».

7. Το υπ' αριθ. 805/1972 Β. Δ/γμα «περί καθορισμού των, κατά την παρ. 1 του άρθρου 5 του Ν.Δ. 1147/1972, διατηρουμένων υπέρ του Νομάρχου Αττικής αρμοδιοτήτων επί αντικειμένων του Υπουργείου Δημ. Έργων και συστάσεως Συμβουλίου Δημοσίων Έργων εις την Νομαρχίαν Αττικής και τα διαμερίσματα αυτής.

8. Το Π.Δ. 910/77 «περί οργανισμού του Υ.Δ.Ε.».

9. Το Ν. 1032/11.3.80 «περί συστάσεως Υπουργείου Χωροταξίας Οικισμού και Περιβάλλοντος».

10. Την υπ' αριθ. 13905/721/26.4.82 Κοινή Απόφαση Υπουργών Προεδρίας της Κυβερνήσεως και Χωρ. Οικ. και Περιβάλλοντος για «Αναμόρφωση Συλλογικών οργάνων ......κ.λπ.» καθώς και την υπ' αριθ. 24712/1248/21.6.82 (ΦΕΚ 404 Β'/82) απόφαση που τροποποιεί την παραπάνω.

11. Το από 3.4.29 Δ/γμα «περί γενικού οικοδομικού κανονισμού του Κράτους (Κεφαλ. 11).

12. Την υπ' αριθ. 180948/9.8.82 απόφαση Ν. Αττικής για τη «Συγκρότηση Συμβουλίου Χωροταξίας Οικισμού και Περιβάλλοντος Νομού Αττικής» όπως ανασυντάχθηκε με την οικ. 181151/21.9.82 απόφαση Ν. Αττικής, και τροπ/κε με τις 210669/31.5.83 και 210780/10.8.83.

13. Το από 17.7.23 Ν.Δ. «περί σχεδίου πόλεων, κωμών κ.λπ.».

14. Τον Α.Ν. 314/1968 «περί παροχής εις τον Υπουργόν Βορείου Ελλάδος και τους Νομάρχας αρμοδιότητας επί θεμάτων εγκρίσεως επεκτάσεως κ.λπ. σχεδίων πόλεων και κωμών, ως ετροποποιήθη και συνεπληρώθη διά του υπ' αριθ. 1018/71 Ν. Δ/τος».

15. Την υπ' αριθ. 1/1961 εγκύκλιο του Προϊσταμένου της Υπηρεσίας Οικισμού του Υπουργείου Δημ. Έργων και τη συμπληρωματική της εγκύκλιο Ε 8/1973 του Υφυπουργού Δημ. Έργων.

16. Το Ν. 947/79 «περί οικιστικών περιοχών».

17. Το Ν. 1337/83.

18. Το Π.Δ. 443/83 (ΦΕΚ 165 Α'/83).

19. Την υπ' αριθ. 1945/14.3.1983 Εξουσιοδοτική Απόφαση του Νομάρχη Αττικής.

20. Την υπ' αριθ. 211368/5.12.1983 Εισήγηση του Τμ. Πολεοδομίας προς το Συμβούλιο Χωροταξίας Οικισμού και Περιβάλλοντος Νομού Αττικής.

21. Την σύμφωνη και ομόφωνη γνωμοδότηση του Συμβουλίου Χωροταξίας Οικισμού και Περιβάλλοντος όπως διατυπώθηκε στην 1η πράξη της 8ης συνεδριάσεως από 9.12.1984, αποφασίζουμε :

Εγκρίνουμε τις δεκατρείς (13) πινακίδες μεταφοράς και εφαρμογής του εγκεκριμένου ρυμοτομικού σχεδίου Κοινότητας Μαγούλας, στο έδαφος, υπό κλίμακα 1:500, που συνοδεύουν την παρούσα . Η απόφαση αυτή να δημοσιευεεί στην Εφημερίδα της Κυβερνήσεως και θα αρχίσει να ισχύει από την δημοσιευσή της.

Αθήνα, 2 Φεβρουαρίου 1984

Ο Νομάρχης
ΘΕΟΔΩΡΟΣ ΚΑΤΡΙΒΑΝΟΣ

[redacted] ΑΤΤΙΚΗΣ
[redacted] ΔΥΤ. ΑΤΤΙΚΗΣ
Τ.Υ.Δ.Κ.

ΚΟΙΝΟΤΗΣ ΜΑΓΟΥΛΑΣ


ΕΦΑΡΜΟΓΗ ΡΥΜ. ΣΧΕΔΙΟΥ



Ο ΝΟΜΑΡΧΗΣ

ΘΕΟΔΩΡΟΣ ΚΑΤΡΙΒΑΝΟΣ



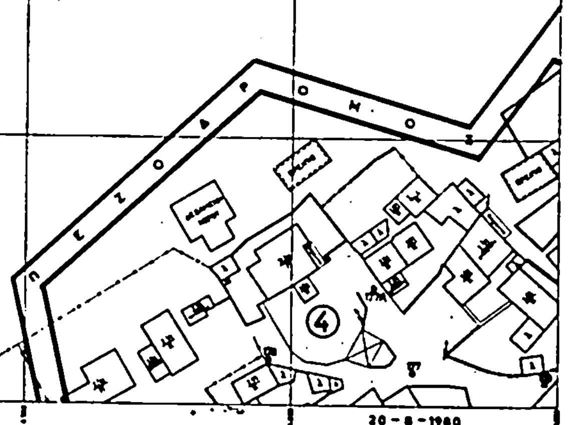

20 - 8 - 1980

ΝΟΜΑΡΧΙΑ ΑΤΤΙΚΗΣ
Δ/ΣΗΑ ΔΥΤ. ΑΤΤΙΚΗΣ
Τ.Υ.Δ.Κ.

ΚΟΙΝΟΤΗΣ

ΕΦΑΡΜΟΓΗ Ρ

Ο ΝΟΜΑΡΧΗΣ


ΘΕΟΔΩΡΟΣ ΚΑΤΡΟΥΛΟΣ



…ΤΙΓΡΑΦΟ

...ΓΟΥΛΑΣ

...Μ. ΣΧΕΔΙΟΥ

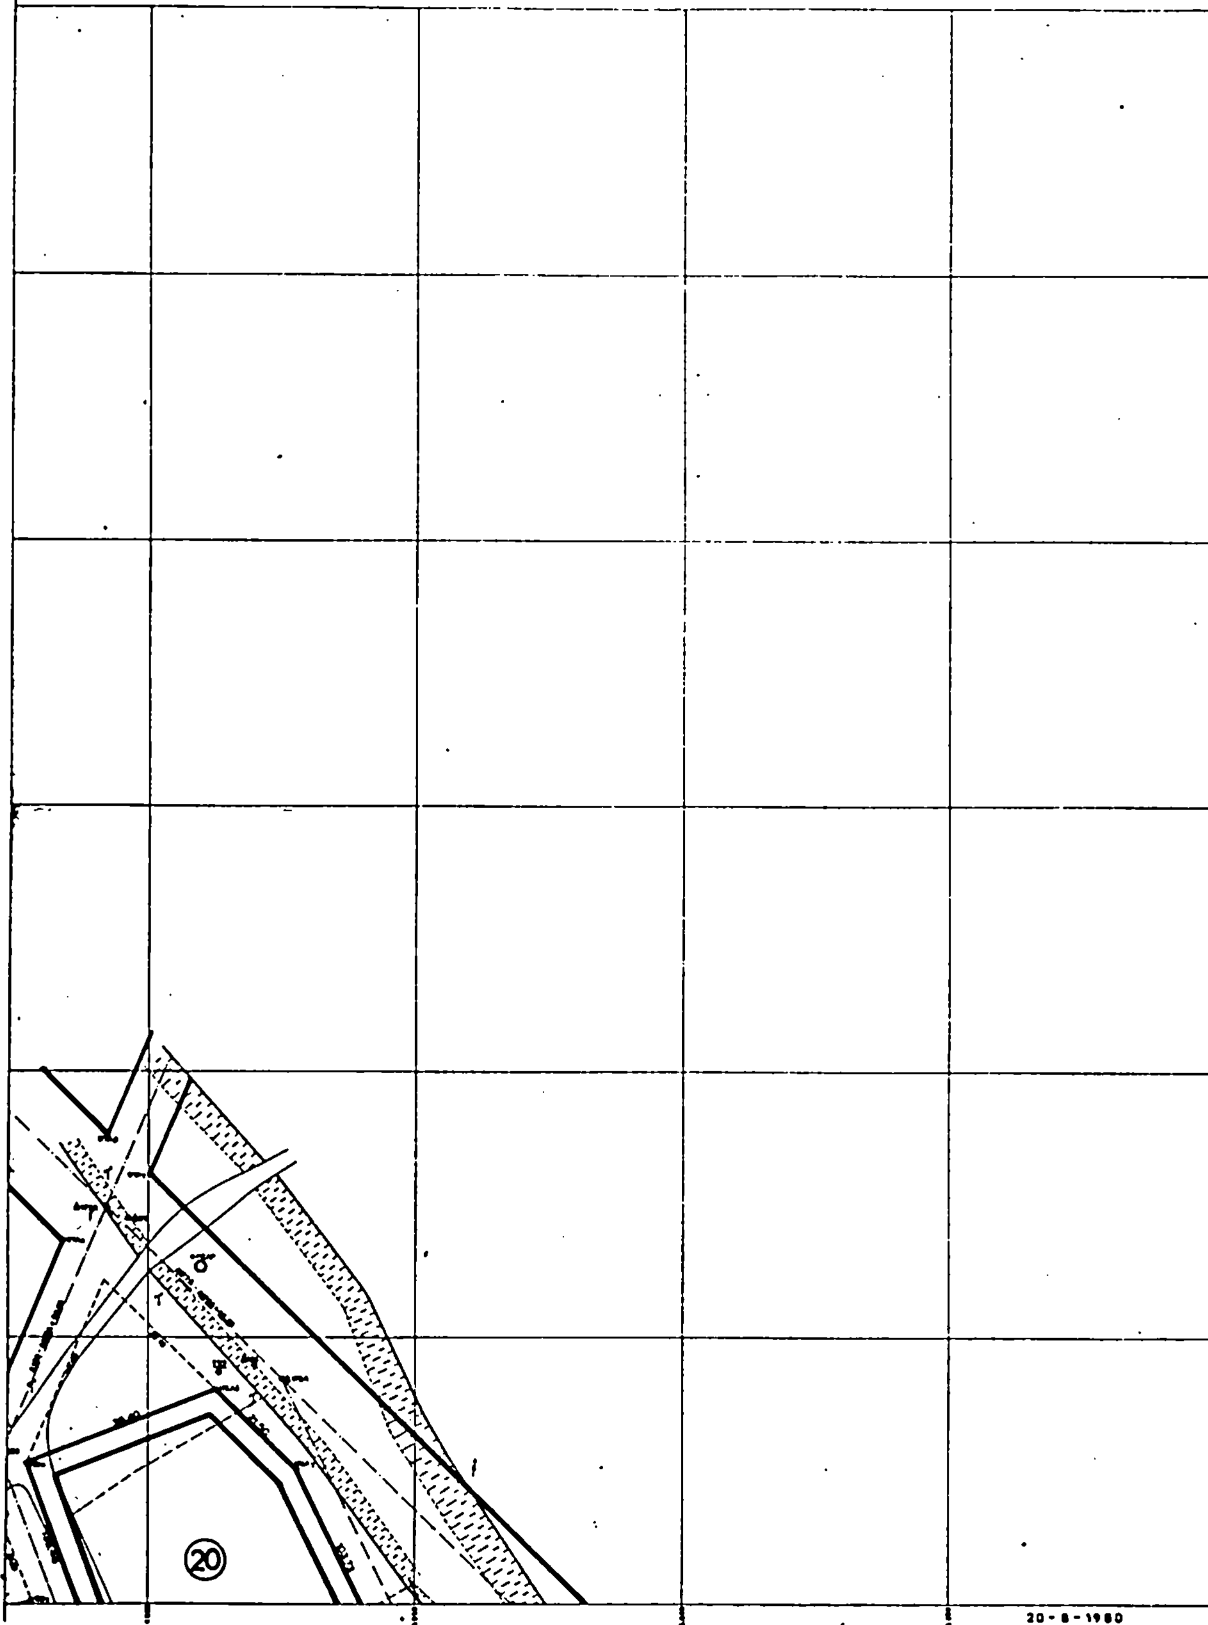

20-8-1980

Ο ΕΠΙΒΛΕΠΩΝ

Ο ΣΥΝΤΑΞΑΣ


ΝΟΜΑΡΧΙΑ ΑΤΤΙΚΗΣ
Δ/ΣΗΑ ΔΥΤ. ΑΤΤΙΚΗΣ
Τ.Υ.Δ.Κ.

ΚΟΙΝΟΤΗΣ

ΕΦΑΡΜΟΓΗ


Ο ΝΟΜΑΡΧΗΣ

ΘΕΟΔΩΡΟΣ ΚΑΤΡΙΒΑΝΟΣ

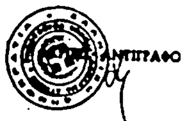

ΑΓΟΥΛΑΣ

ΥΜ. ΣΧΕΔΙΟΥ

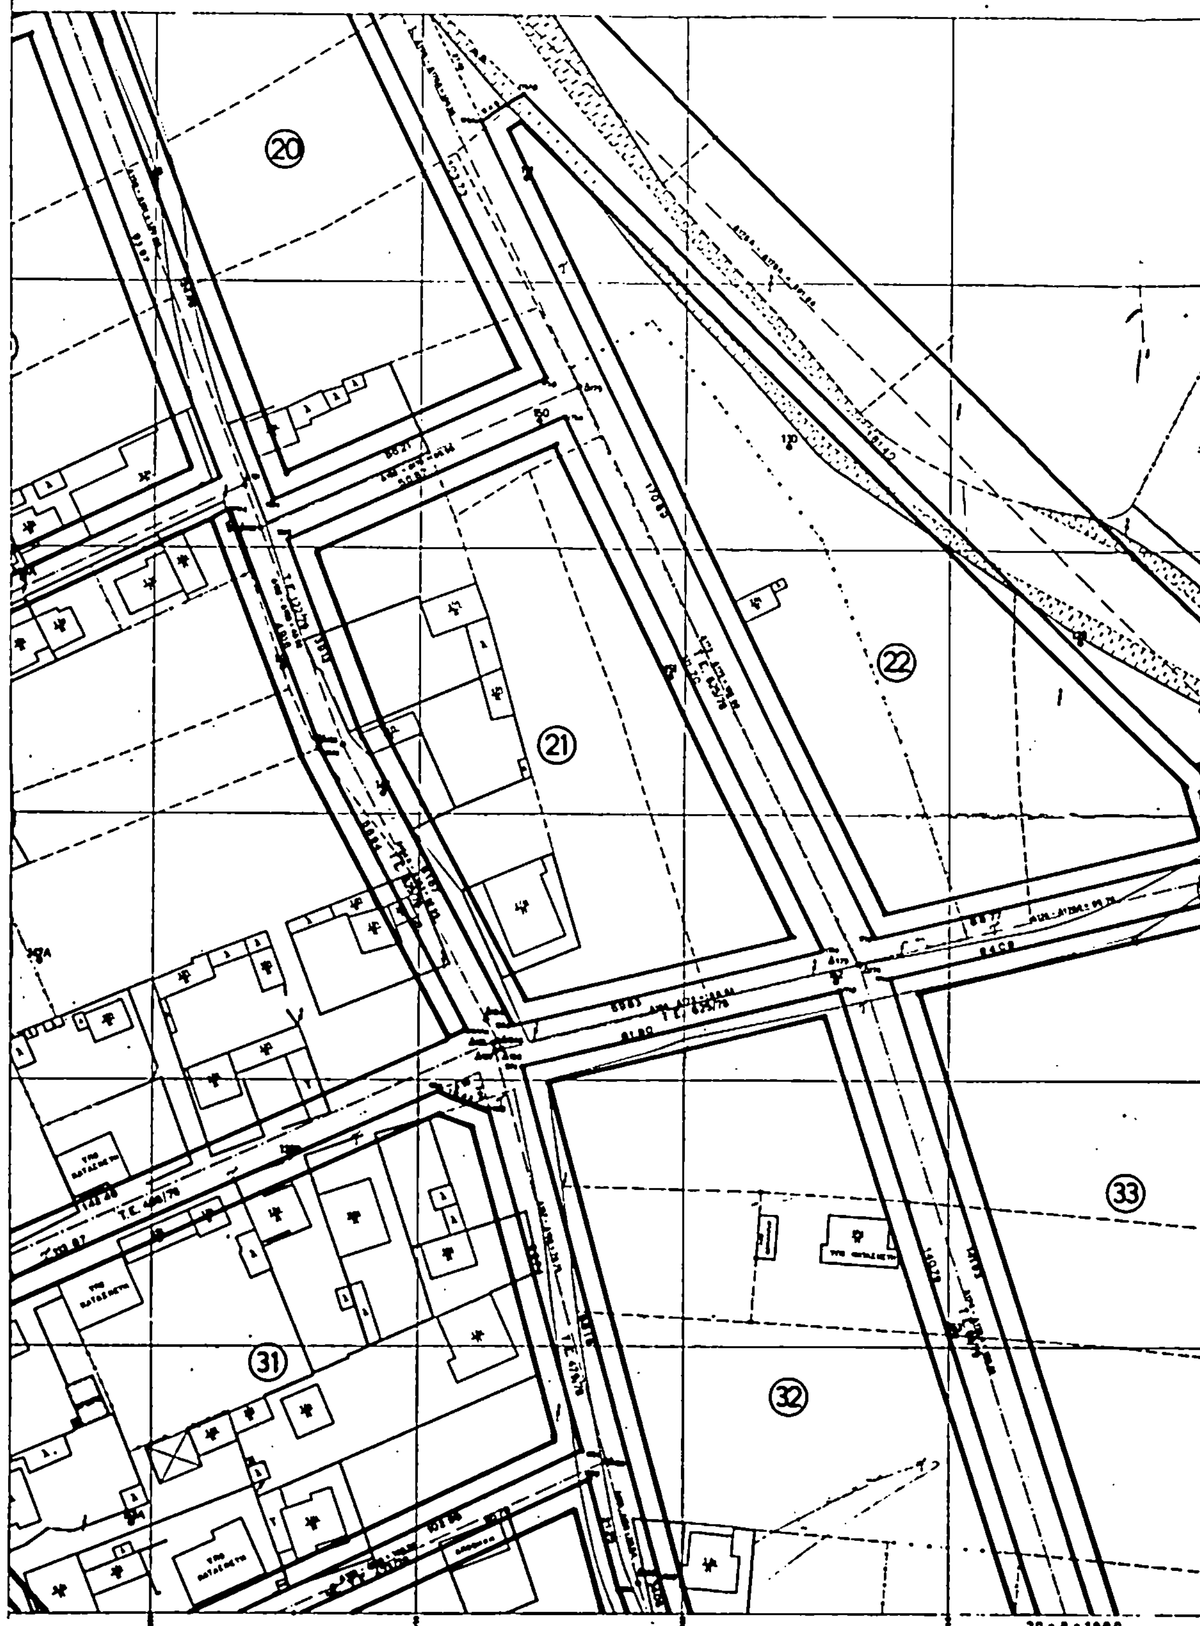

Ο ΕΠΙΒΛΕΠΩΝ

Ο ΣΥΝΤΑΞΑΣ

ΚΟΙΝΟΤΗΣ

ΕΦΑΡΜΟΓΗ Ρ

ΝΟΜΑΡΧΙΑ ΑΤΤΙΚΗΣ
Δ/ΣΗΑ ΔΥΤ. ΑΤΤΙΚΗΣ
Τ.Υ.Δ.Κ.



Ο ΝΟΜΑΡΧΗΣ

ΘΕΟΔΩΡΟΣ ΚΑΤΡΙΒΑΝΟΣ

ΑΚΡΙΒΕΣ ΑΝΤΙΓΡΑΦΟ

33

34

ΠΛΑΤΕΙΑ

ΜΑΓΟΥΛΑΣ

ΥΜ. ΣΧΕΔΙΟΥ

20 - 8 - 1980

Ο ΕΠΙΒΛΕΠΩΝ

Ο ΣΥΝΤΑΞΑΣ

Ν. [illegible]

ΚΟΙΝΟΤΗΣ

ΕΦΑΡΜΟΓΗ Ρ

ΝΟΜΑΡΧΙΑ ΑΤΤΙΚΗΣ
Δ/ΣΗΑ ΑΥΤ. ΑΤΤΙΚΗΣ
Τ.Υ.Δ.Κ.

Ο ΝΟΜΑΡΧΗΣ


ΘΕΟΔΩΡΟΣ ΚΑΤΡΙΒΑΝΟΣ



ΑΝΤΙΓΡΑΦΟ

ΓΟΥΛΑΣ

ΥΜ. ΣΧΕΔΙΟΥ

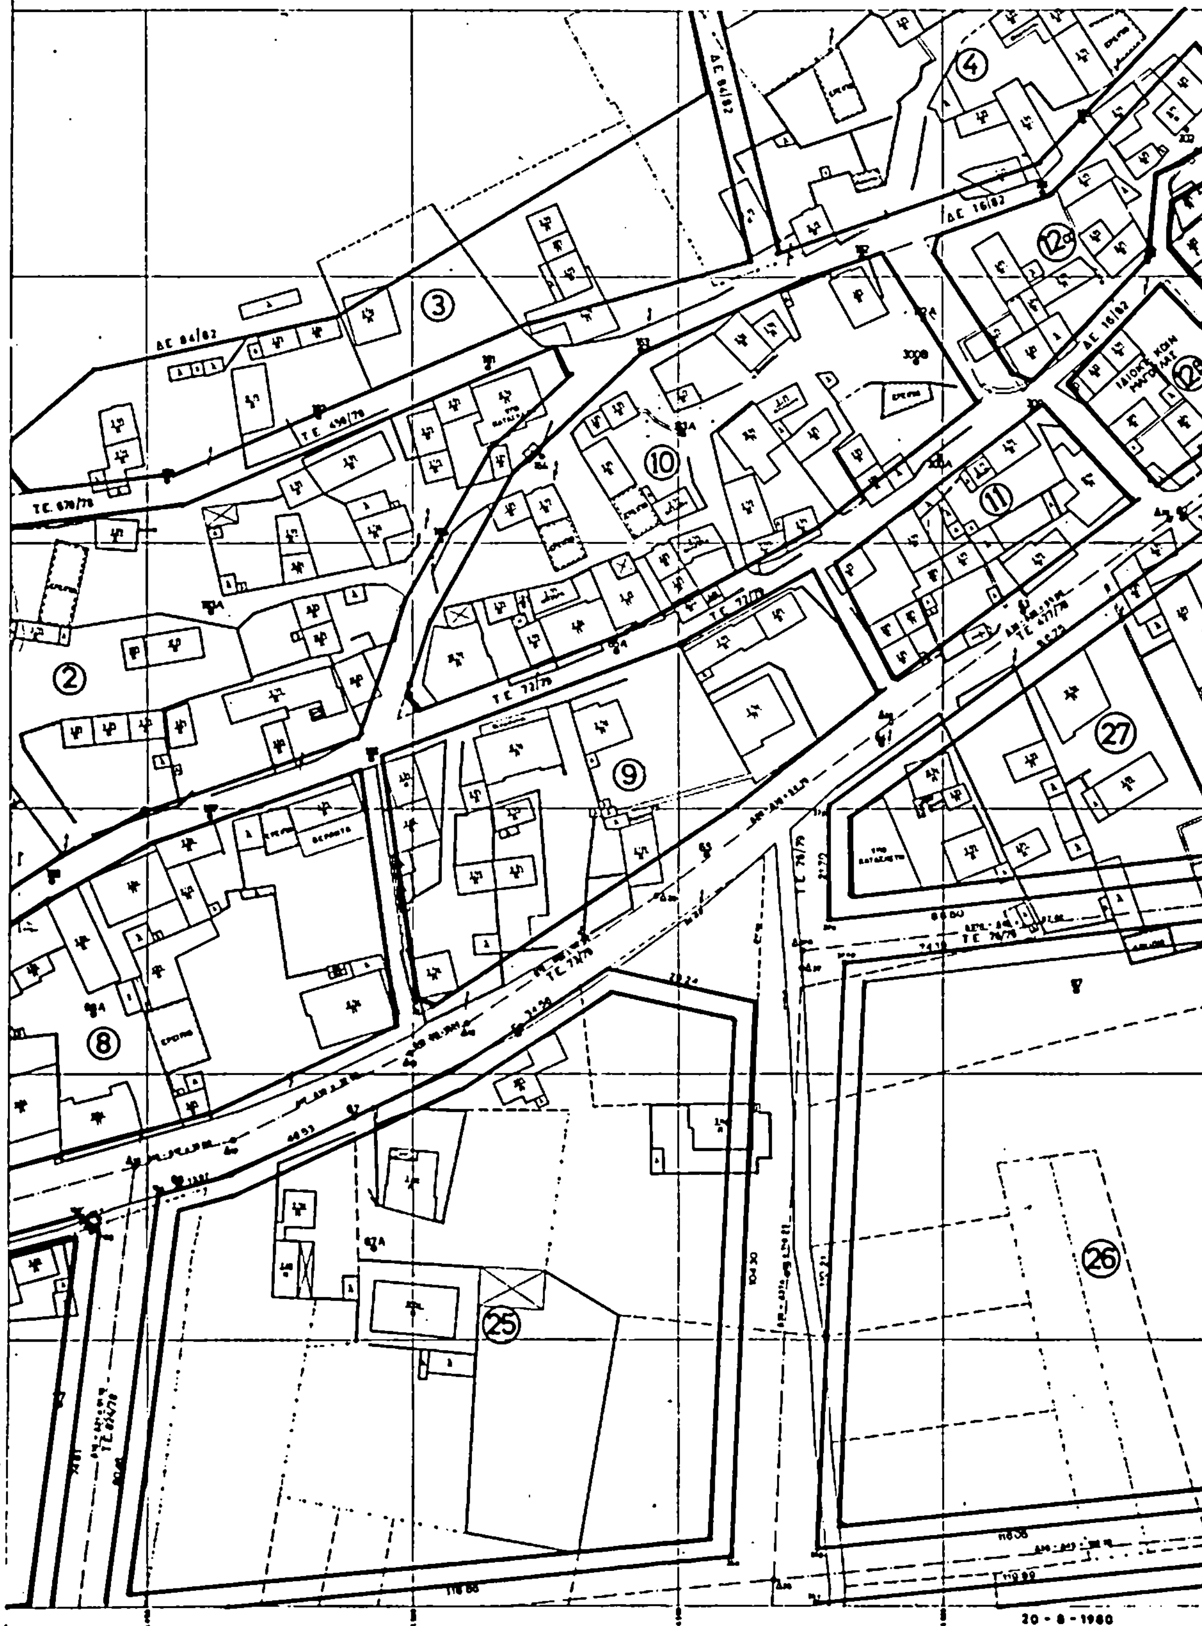

ΝΟΜΑΡΧΙΑ ΑΤΤΙΚΗΣ
Δ/ΣΗΣ ΔΥΤ. ΑΤΤΙΚΗΣ
Τ.Υ.Δ.Κ.

ΚΟΙΝΟΤΗΣ

ΕΦΑΡΜΟΓΗ

12
13
15
29
30
27
28
38
39

ΓΗΠΕΔΟΝ
ΚΟΙΝΟΤΙΚΟΣ ΧΩΡΟΣ
ΔΗΜΟΤΙΚΟΝ ΣΧΟΛΕΙΟΝ


ΧΩΡΟΣ
ΔΙ' ΑΝΕΓΕΡΣΙΝ ΚΟΙΝΟΤΙΚΩΝ
ΚΑΤΑΣΤΗΜΑΤΩΝ

ΧΩΡΟΣ
ΠΑΙΔΙΚΗΣ ΧΑΡΑΣ

ΑΝΤΙΓΡΑΦΟ

ΜΑΓΟΥΛΑΣ

ΡΥΜ. ΣΧΕΔΙΟΥ

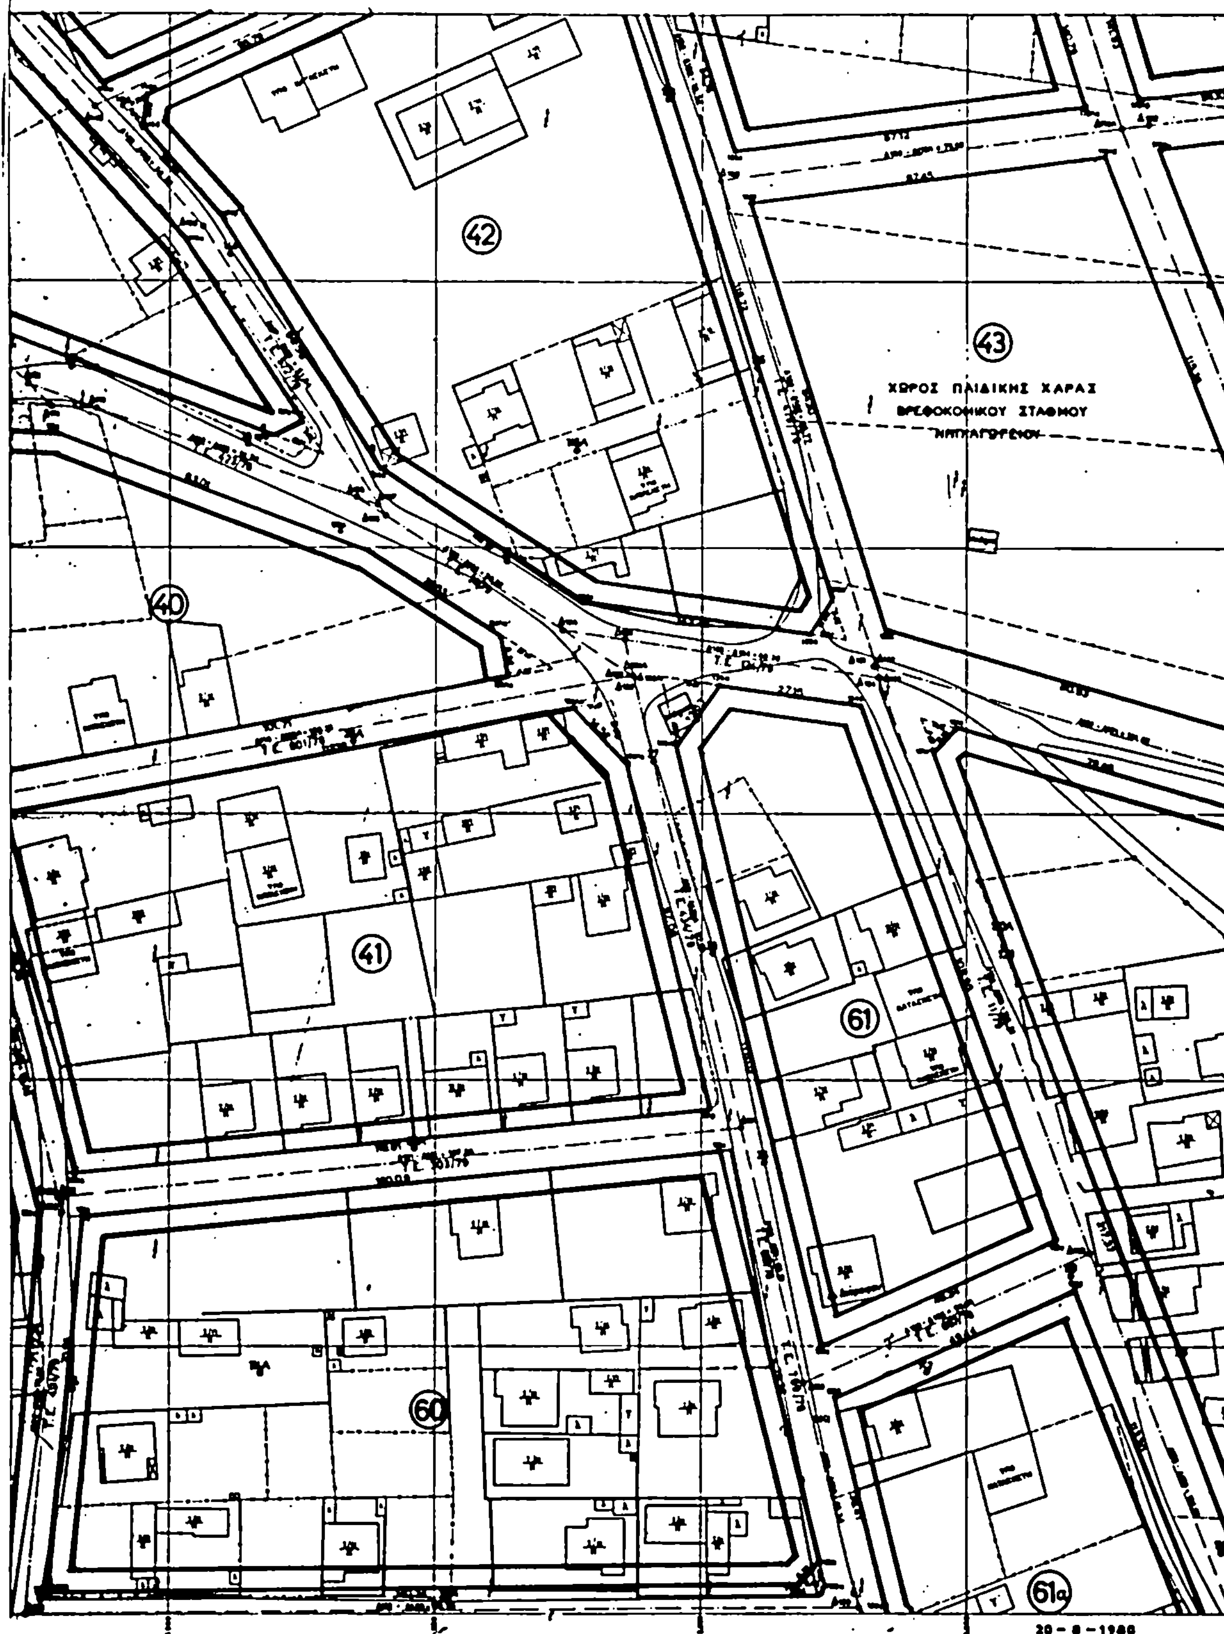

20 - 8 - 1986

ΝΟΜΑΡΧΙΑ ΑΤΤΙΚΗΣ
Δ/ΣΗΑ ΔΥΤ. ΑΤΤΙΚΗΣ,
Τ.Υ.Δ.Κ.

ΚΟΙΝΟΤΗΣ

ΕΦΑΡΜΟΓΗ

Ο ΝΟΜΑΡΧΗΣ

ΘΕΟΔΩΡΟΣ ΚΑΤΡΙΒΑΝΟΣ

ΑΚΡΙΒΕΣ ΑΝΤΙΓΡΑΦΟ

45

ΧΩΡΟΣ
ΔΗΜΟΤΙΚΟΥ ΣΧΟΛΕΙΟΥ
Κ
ΓΥΜΝΑΣΙΟΥ

47

ΧΩΡΟΣ
ΑΘΛΟΠΑΙΔΙΩΝ

ΠΕΖΟΔΡΟΜΟΣ


62

63

64


ΛΑΓΟΥΛΑΣ

ΥΜ. ΣΧΕΔΙΟΥ

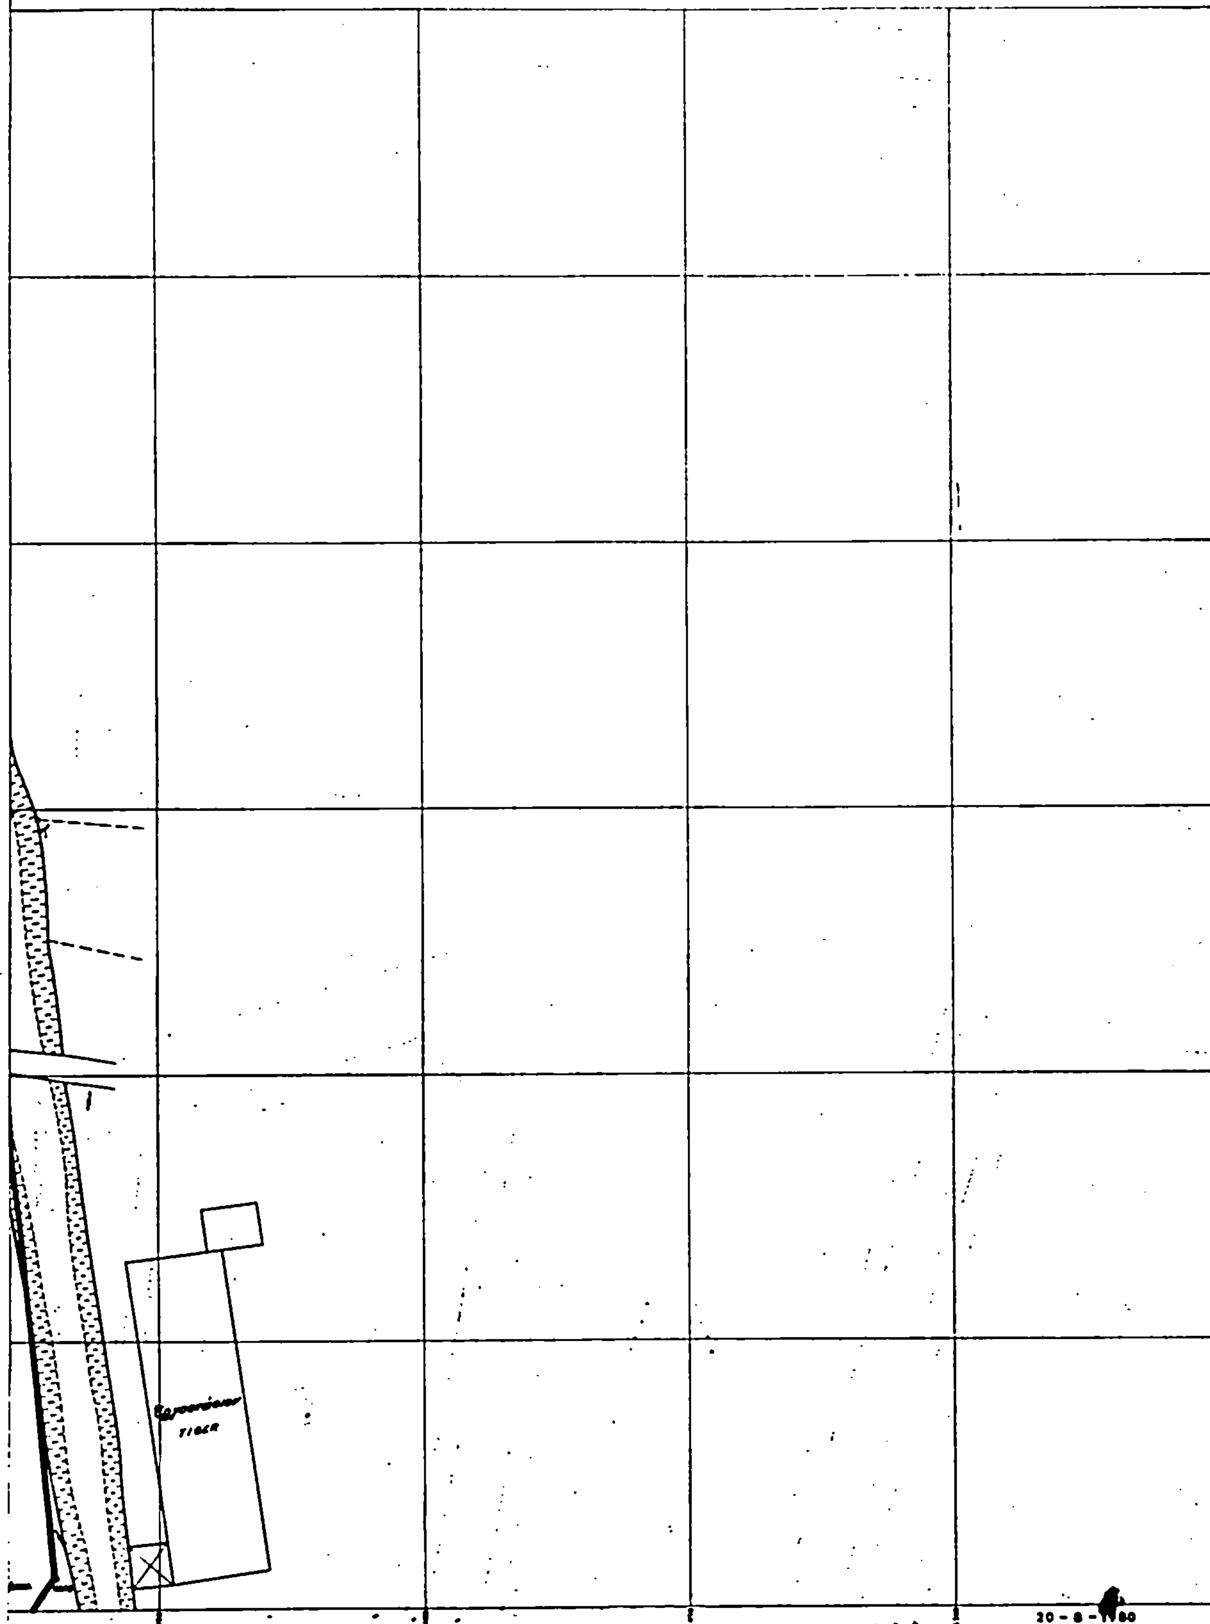

Ο ΕΠΙΒΛΕΠΩΝ

Ο ΣΥΝΤΑΞΑΣ

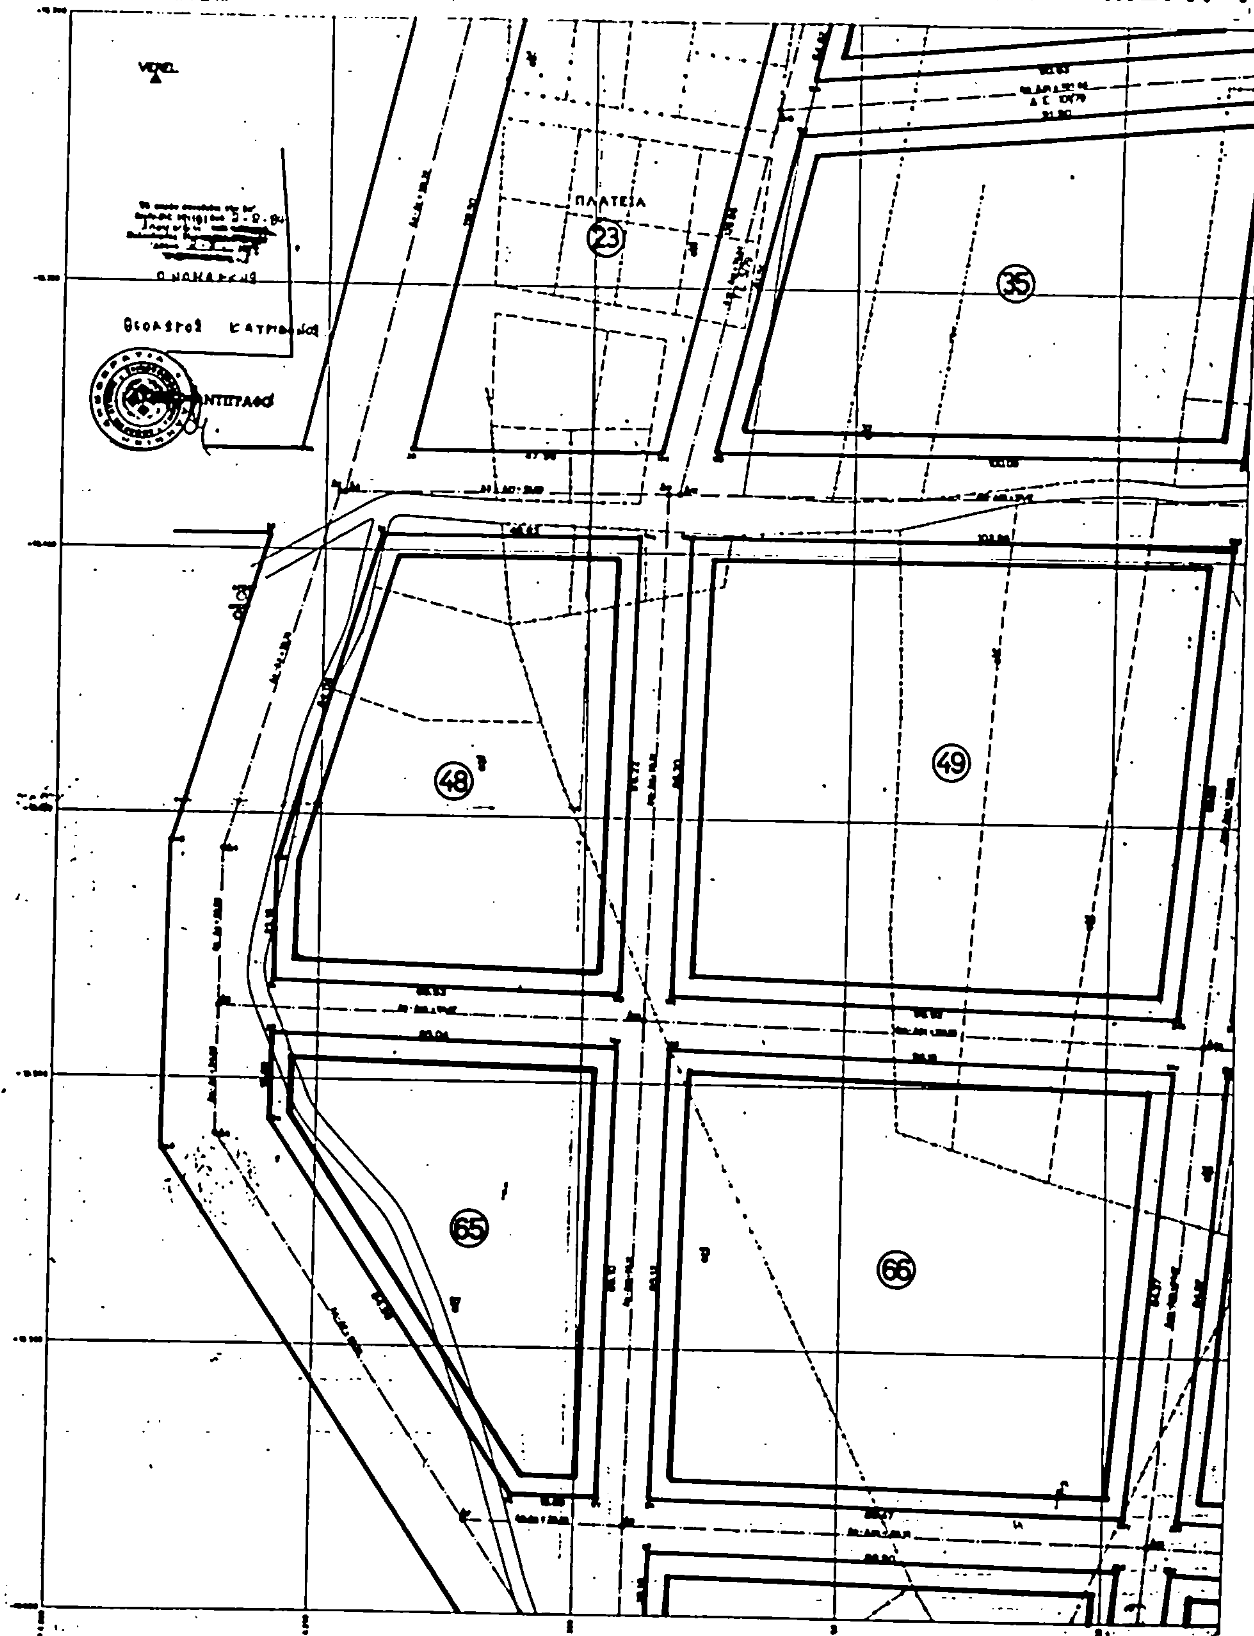
ΚΟΙΝΟΤΗΣ
ΕΦΑΡΜΟΓΗ Ρ
ΝΟΜΑΡΧΙΑ ΑΤΤΙΚΗΣ
Δ/ΣΗΑ ΔΥΤ. ΑΤΤΙΚΗΣ
Τ.Υ.Δ.Κ.
Ο ΝΟΜΑΡΧΗΣ
ΠΛΑΤΕΙΑ
23
35
48
49
65
66

ΜΑΓΟΥΛΑΣ
ΥΜ. ΣΧΕΔΙΟΥ



36

37


50

51

67


68

20 - 8 - 1980

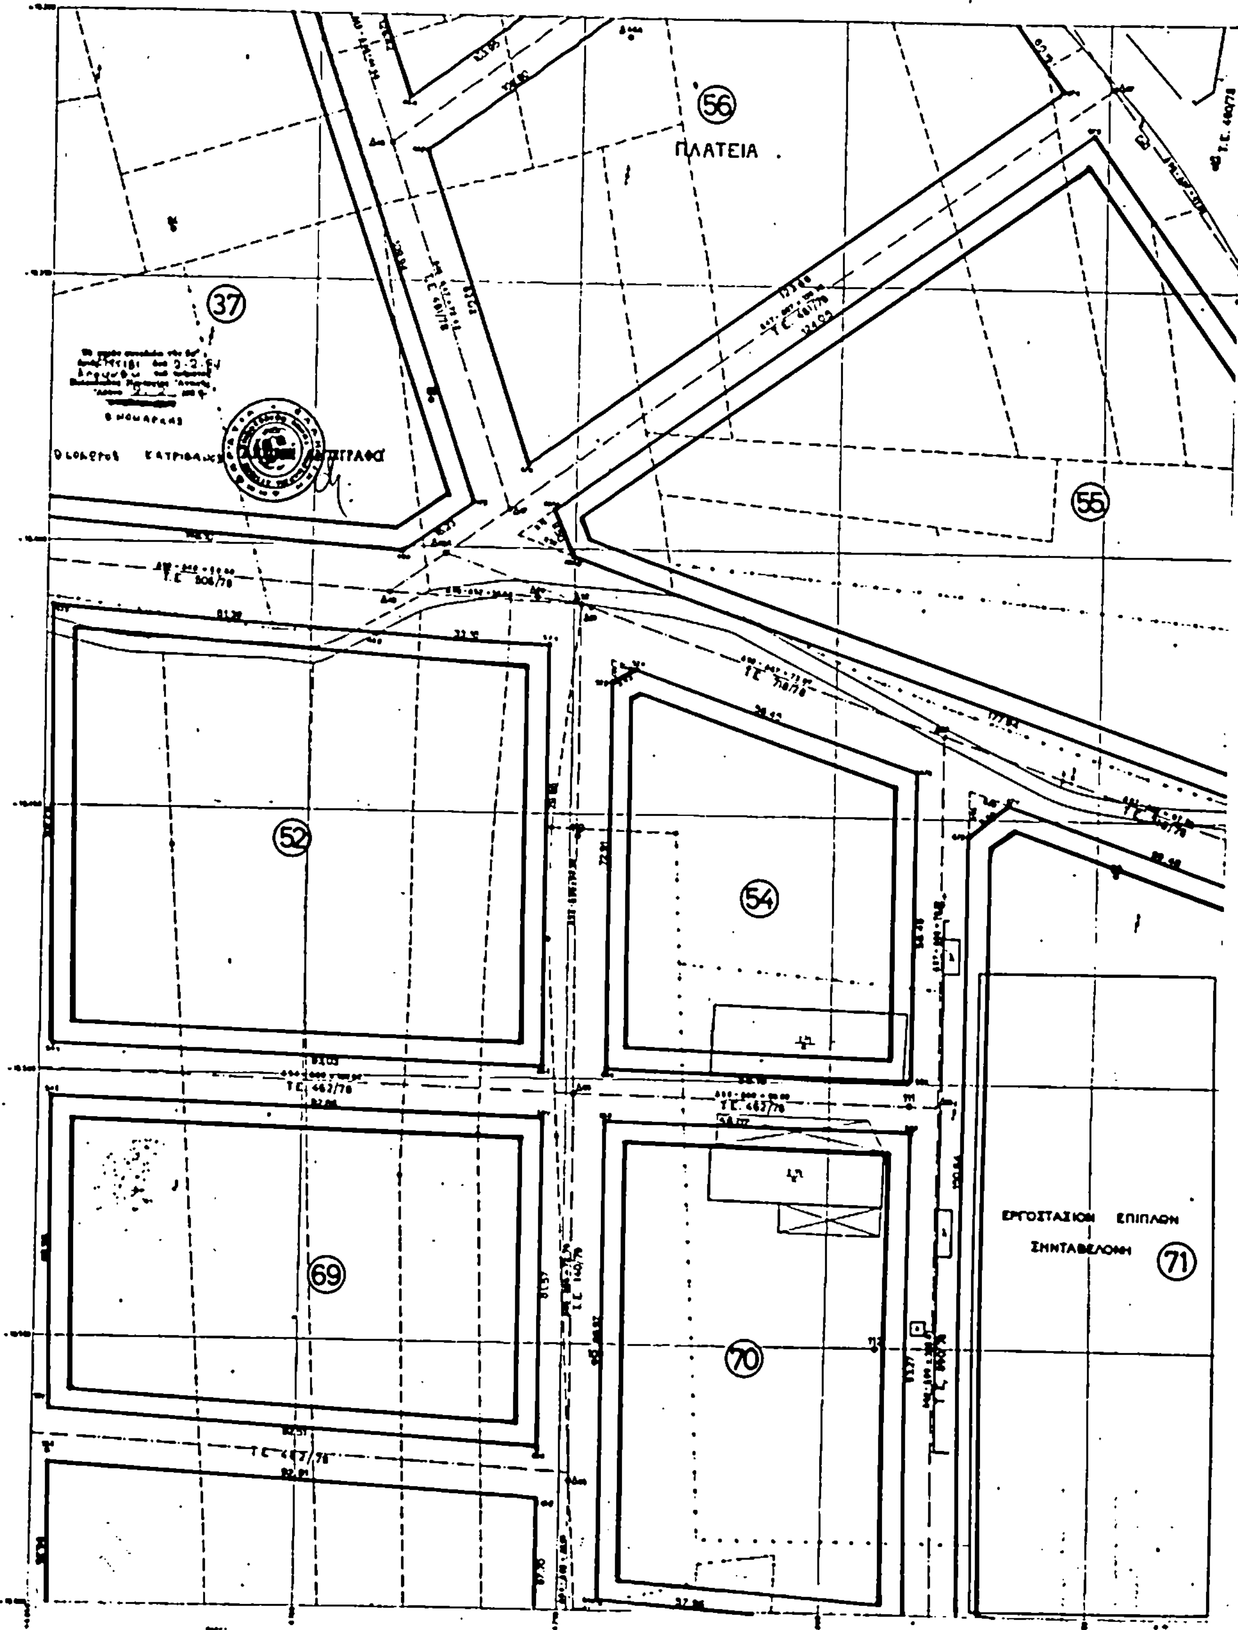
ΝΟΜΑΡΧΙΑ ΑΤΤΙΚΗΣ
Δ/ΣΗΑ ΔΥΤ. ΑΤΤΙΚΗΣ
Τ.Υ.Δ.Κ.
ΚΟΙΝΟΤΗΣ
ΕΦΑΡΜΟΓΗ Ρ
ΠΛΑΤΕΙΑ
56
37
55
52
54
69
70
71
ΕΡΓΟΣΤΑΣΙΟΝ ΕΠΙΠΛΩΝ
ΣΗΝΤΑΒΕΛΩΝΗ
Ο ΝΟΜΑΡΧΗΣ

ΜΑΓΟΥΛΑΣ

ΥΜ. ΣΧΕΔΙΟΥ

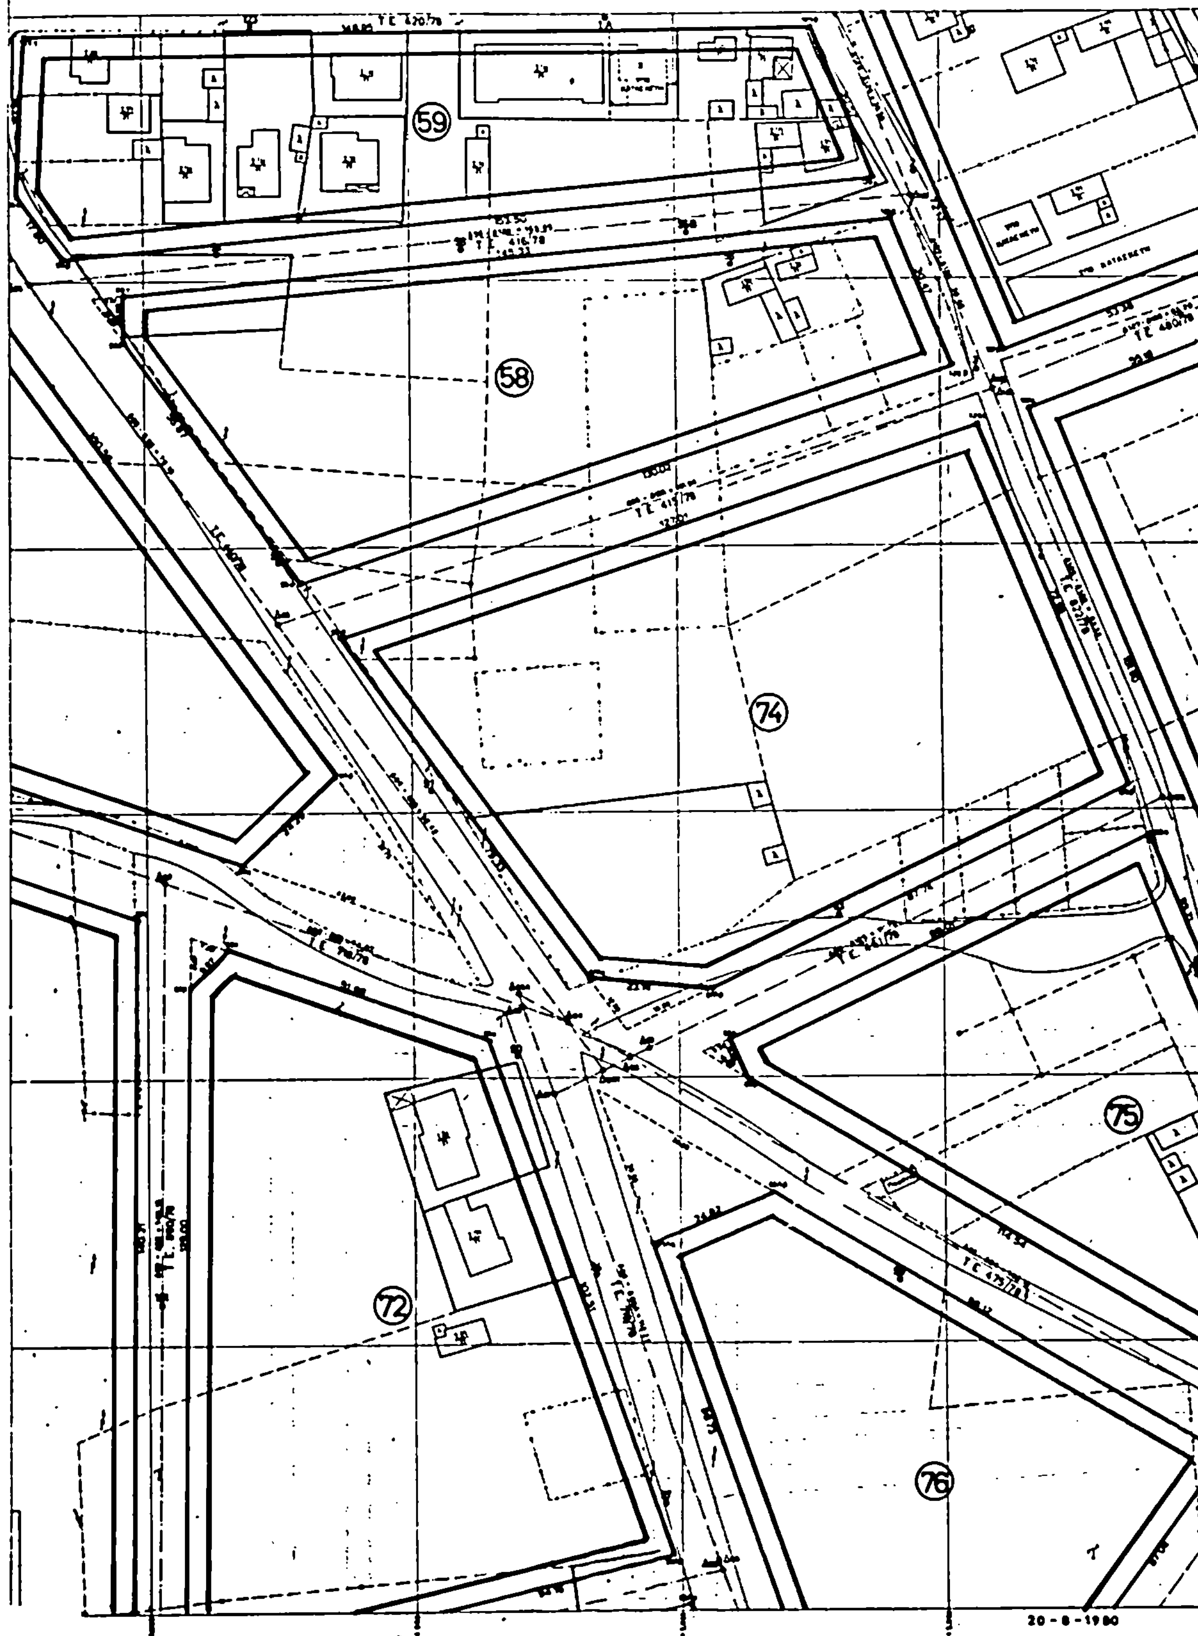


Ο ΕΠΙΒΛΕΨΑΣ

Ο ΣΥΝΤΑΞΑΣ


ΚΟΙΝΟΤΗΣ


ΕΦΑΡΜΟΓΗ

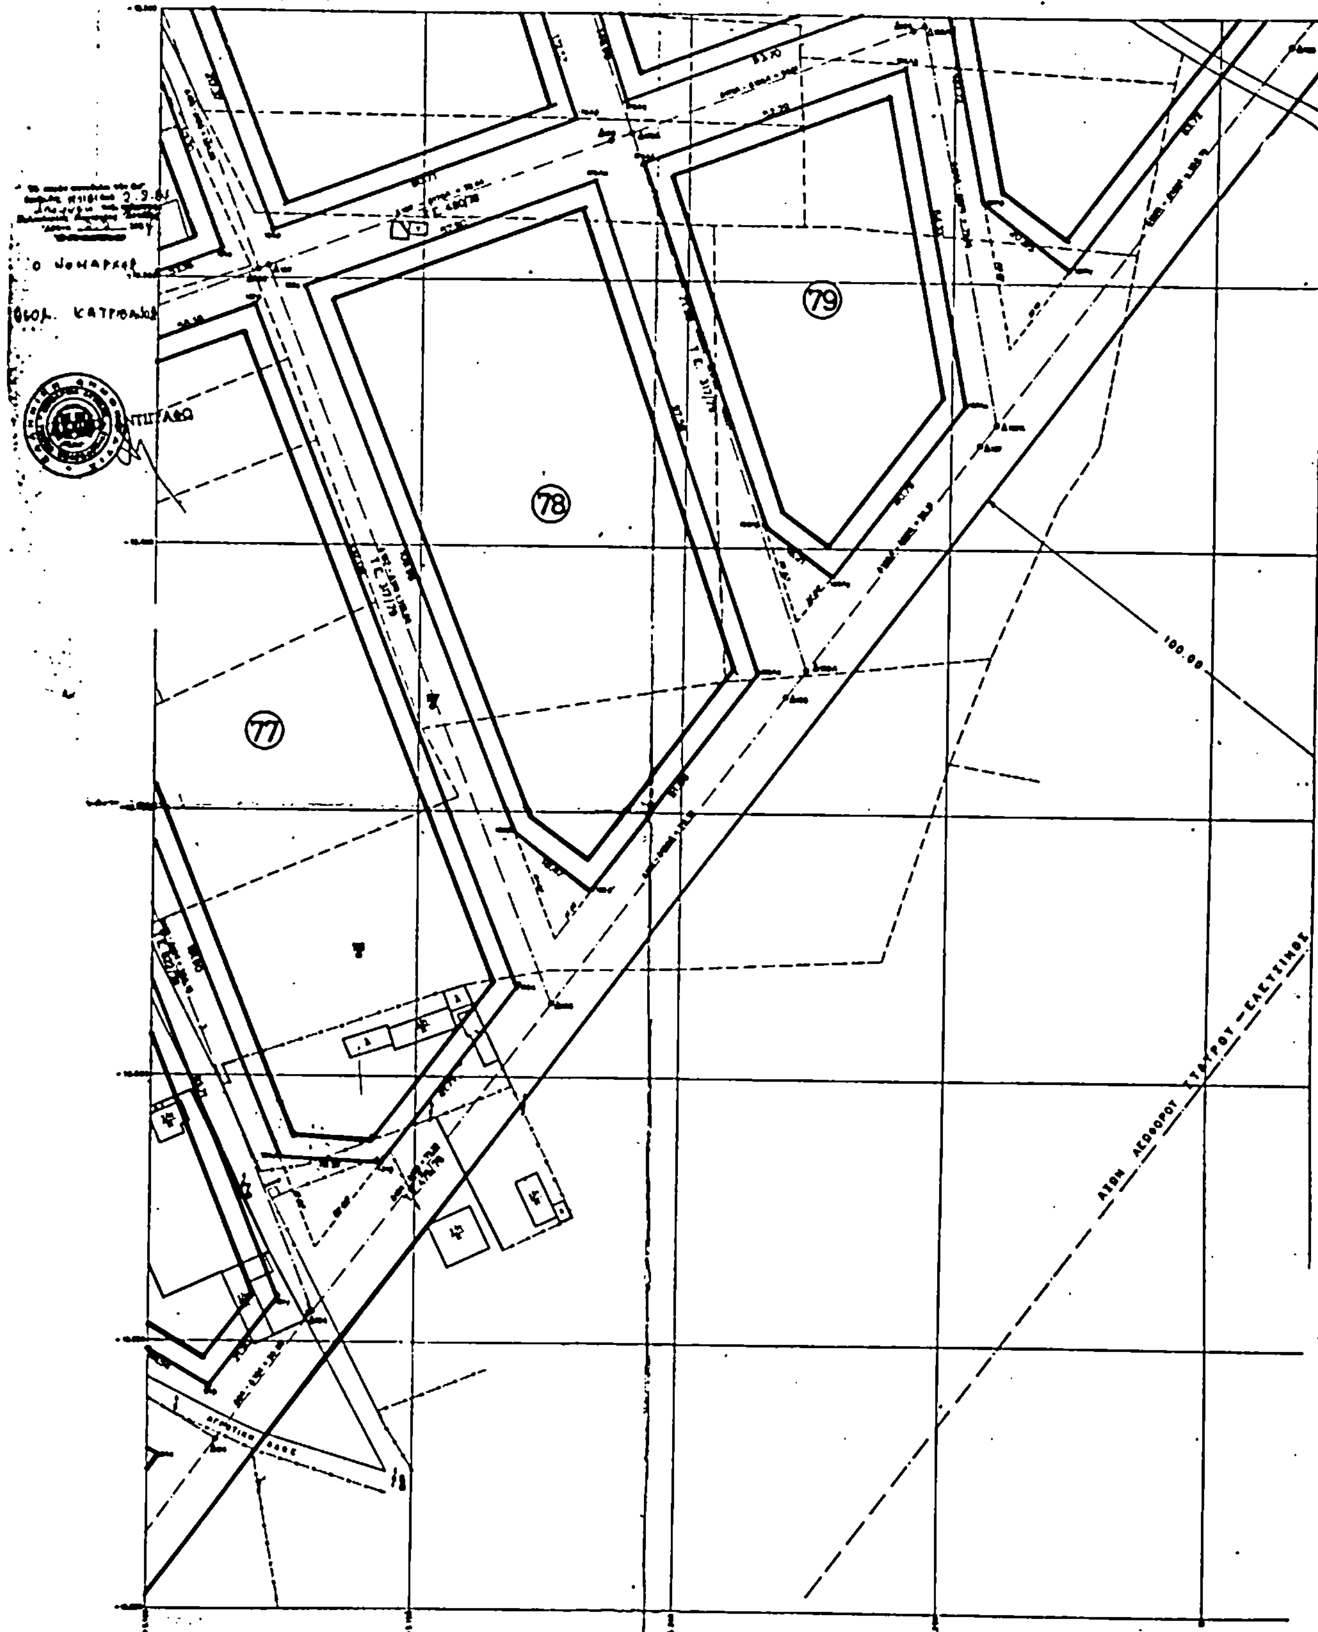


ΜΑΓΟΥΛΑΣ

ΡΥΜ. ΣΧΕΔΙΟΥ

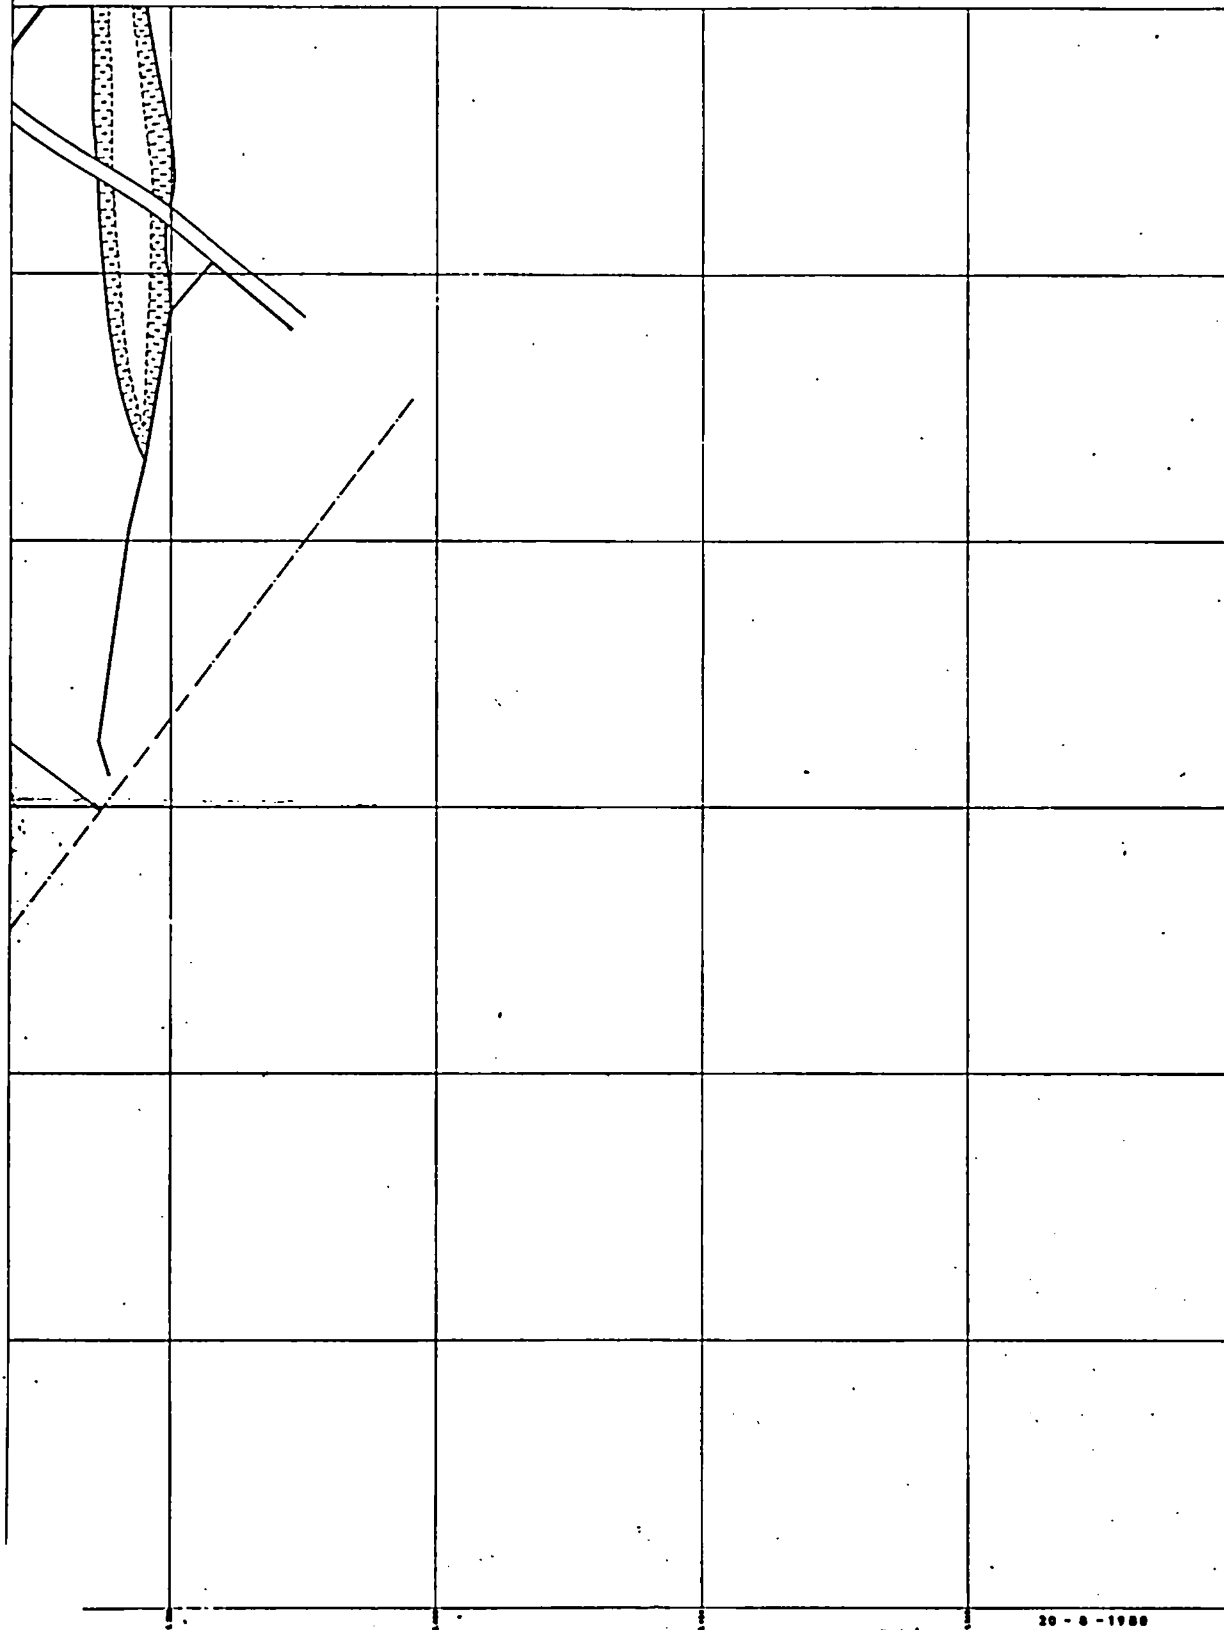

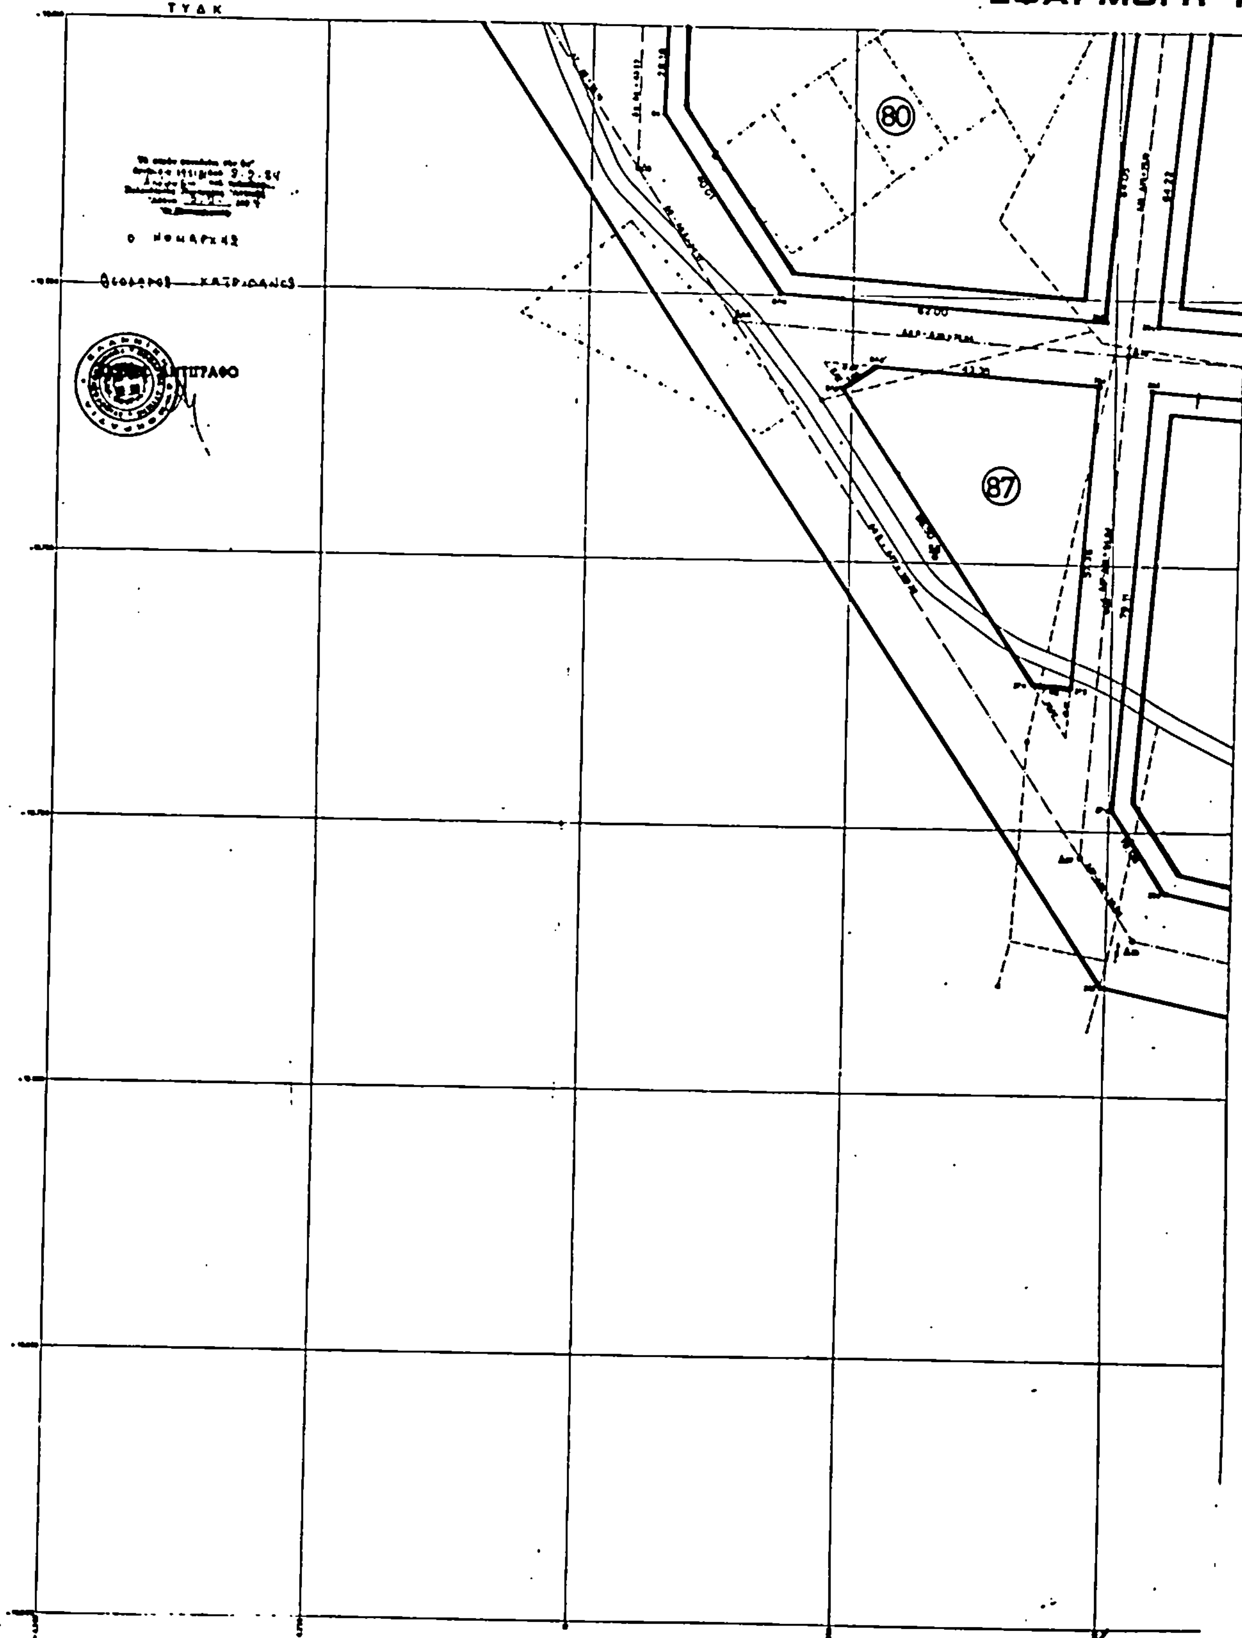
ΚΟΙΝΟΤΗΣ
ΕΦΑΡΜΟΓΗ
ΝΟΜΑΡΧΙΑ ΑΤΤΙΚΗΣ
Δ/ΣΗΑ ΔΥΤ. ΑΤΤΙΚΗΣ
ΤΥΔΚ
Ο ΝΟΜΑΡΧΗΣ
80
87


ΜΑΓΟΥΛΑΣ
ΥΜ. ΣΧΕΔΙΟΥ

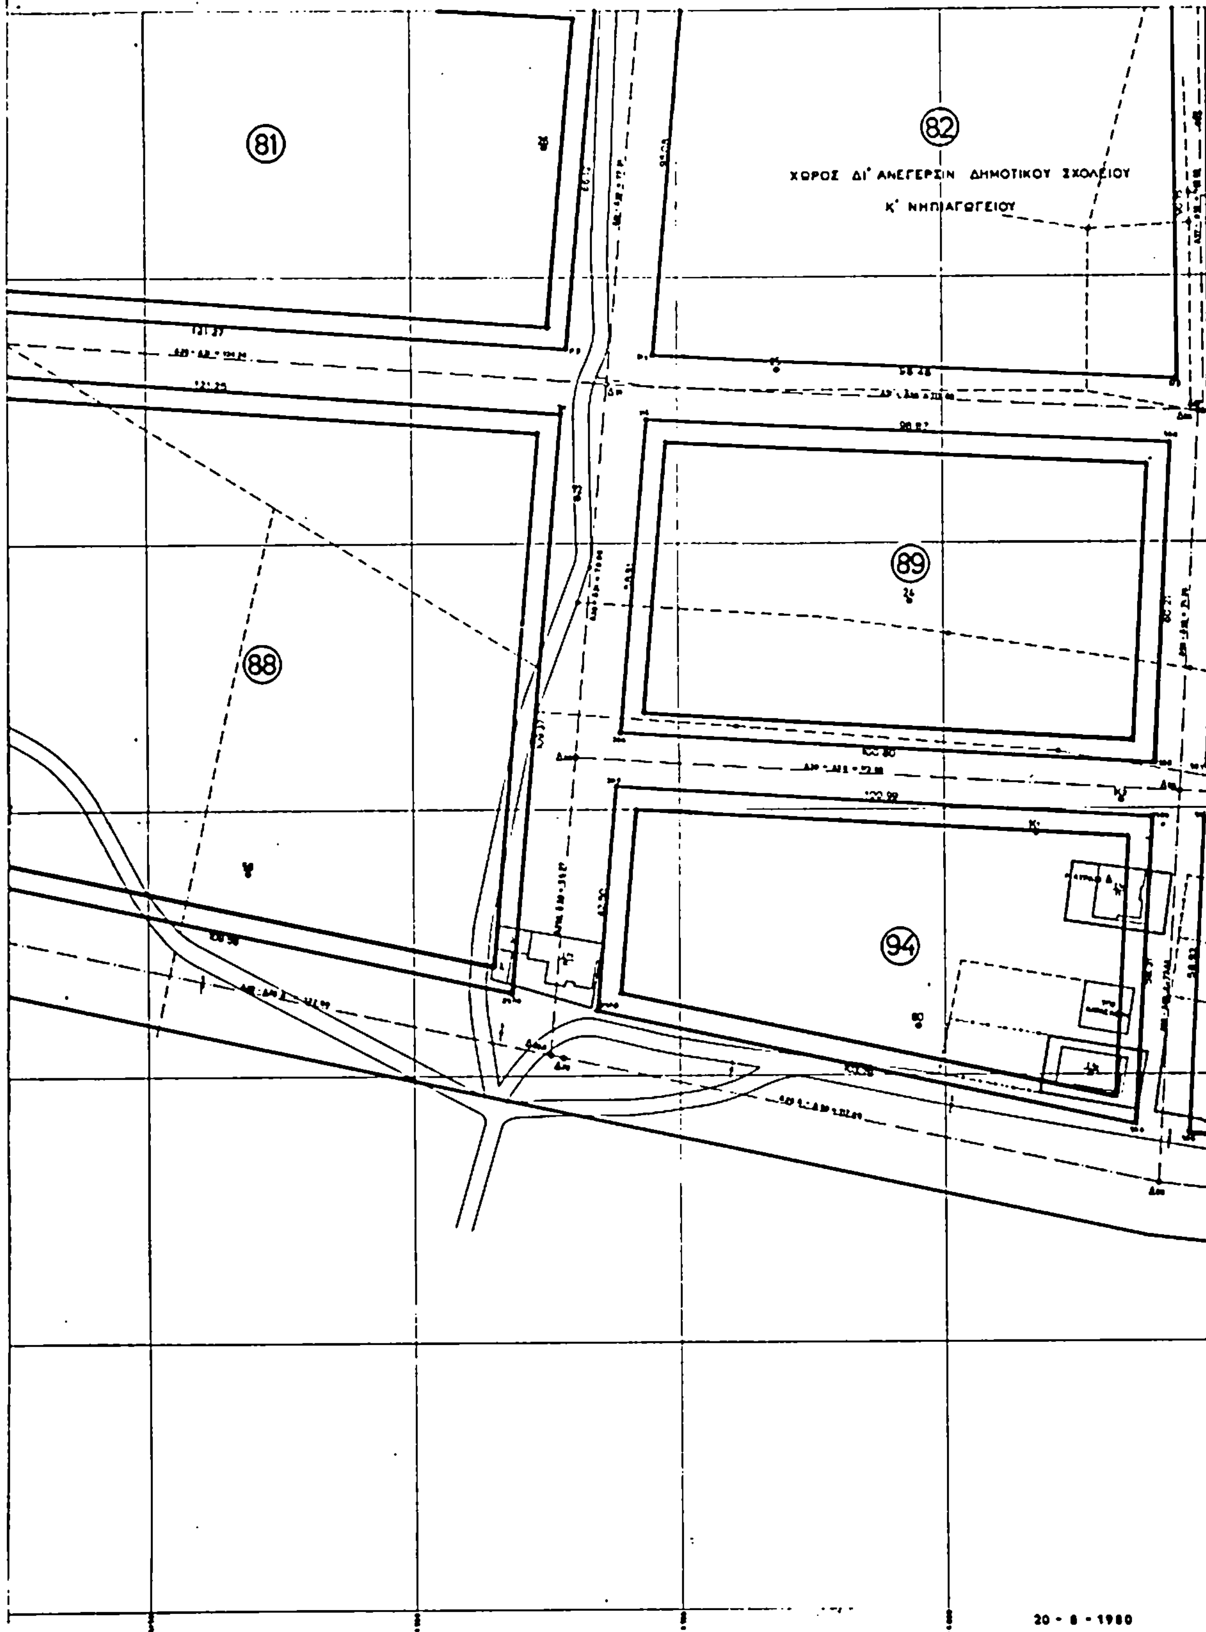

20 - 8 - 1980


Ο

Ο ΣΥΝΤΑΞΑΣ

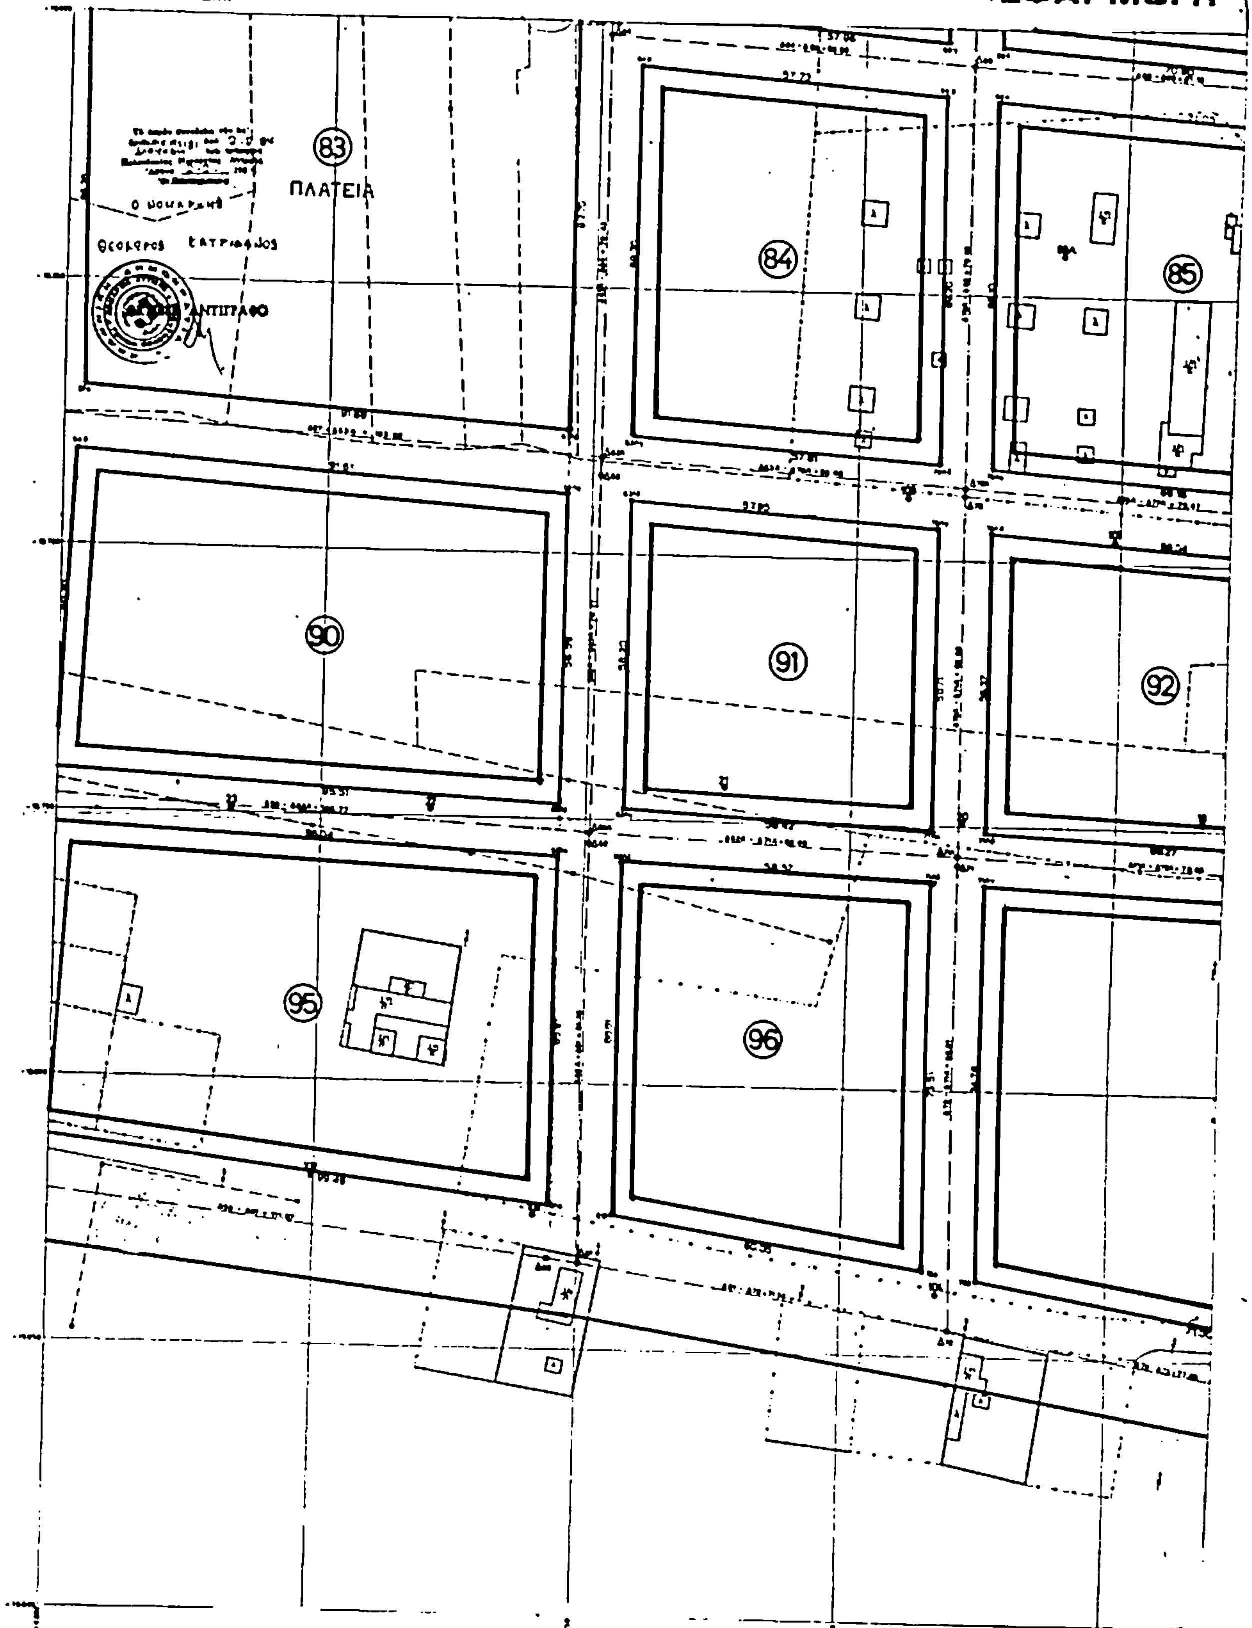
ΚΟΙΝΟΤΗΣ
ΕΦΑΡΜΟΓΗ
ΝΟΜΑΡΧΙΑ ΑΤΤΙΚΗΣ
Δ/ΣΗΑ ΔΥΤ. ΑΤΤΙΚΗΣ
Τ.Υ.Δ.Κ.
ΠΛΑΤΕΙΑ
83
84
85
90
91
92
95
96

[redacted]ΑΓΟΥΛΑΣ

ΥΜ. ΣΧΕΔΙΟΥ

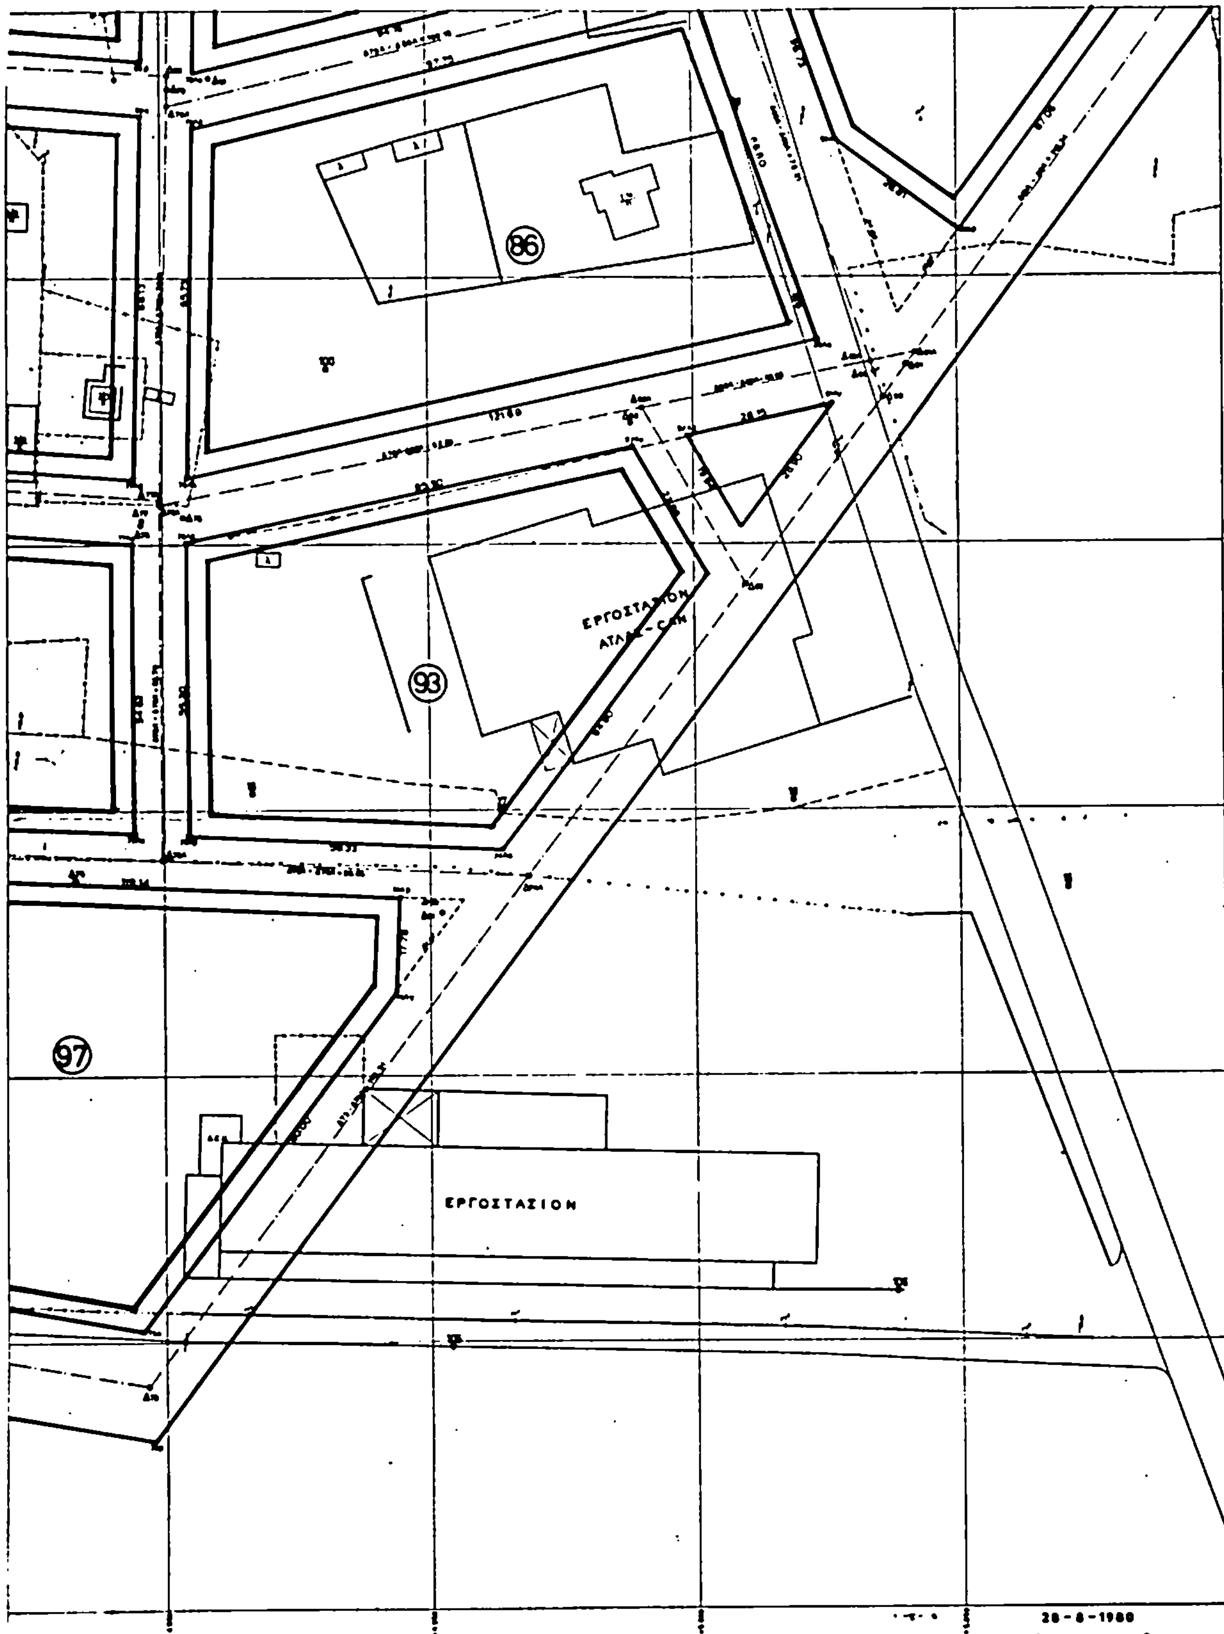

ΝΟΜΑΡΧΙΑ ΑΤΤΙΚΗΣ
Δ/ΣΜΑ ΔΥΤ. ΑΤΤΙΚΗΣ
ΤΥΔΚ

ΚΟΙΝΟΤΗΣ ΜΑΓΟΥΛΑΣ

ΕΦΑΡΜΟΓΗ ΡΥΜ. ΣΧΕΔΙΟΥ

Ο ΝΟΜΑΡΧΗΣ



20-8-1980

Ο ΕΠΙΒΛΕΠΩΝ

Ο ΣΥΝΤΑΞΑΣ

Αρ. 729 (5)

Έγκριση τροποποίησης ρυμοτομικού σχεδίου του νέου οικισμού Μποτίνι.

Ο ΝΟΜΑΡΧΗΣ ΗΛΕΙΑΣ

Έχοντας υπόψη:

1. Την αρ. Λ7/16/11/7.10.70 κοινή απόφαση των Υπουργών Προεδρίας Κυβερνήσεως, Εσωτερικών και Δημ. Έργων περί οργανώσεως Περ/κών Υπηρεσιών Υπουργείου Δημ. Έργων.

2. Τις διατάξεις του άρθρου 1 παρ. 1 και 2 του αρ. 532/70 Ν. Δ/τος περί συμπληρώσεως των διατάξεων περί διοικητικής αποκεντρώσεως.

3. Το 3200/1955 περί διοικητικής αποκεντρώσεως γενικά και ιδιαίτερα το άρθρο 8 αυτού.

4. Την αρ. 268/19.1.84 απόφαση Νομάρχη Ηλείας περί συγκροτήσεως Συμβ. ΧΟΠ Ν. Ηλείας.

5. Την αρ. Α 22505/28.8.75 απόφαση του Νομάρχη Ηλείας περί μεταβιβάσεως αρμοδιοτήτων.

6. Το ΝΔ 17.7.23 περί σχεδίων πόλεων και χωμών κλπ.

7. Την αρ. ΙΓ 11768/22.11.75 απόφαση Νομάρχη Ηλείας σχετικά με έγκριση ρυμοτομικού σχεδίου και όρων δομήσεως του νέου οικισμού Μποτίνη.

8. Την απόφαση του Κοινοτικού Συμβουλίου Περσίνης.


9. Την σύμφωνη γνώμη του Συμβουλίου ΧΟΠ της Νομαρχίας όπως διατυπώθηκε στο αρ. 2/83 πρακτικό του θέμα 4ο, αποφασίζει:

Την έγκριση της τροποποίησης του ρυμοτομικού σχεδίου του νέου οικισμού Μποτίνη η οποία συνίσταται στην πρόσθεση των (91Α', 80Α', 78Γ, 78Β, 78Α, 74Α', 74Β', 61Β', και 61Α) οικοπέδων για σταυλαποθήκες των κατοίκων, συνεχομένων των προγενεστέρων οικοπέδων επί των σταυλαποθηκών, όπως φαίνεται στο τοπογραφικό διάγραμμα του Υπουργείου Δ.Ε. Γ.Δ.Δ.Ε. Υπηρεσία Οικισμού και που υπογράφεται από τα μέλη του Συμβουλίου ΧΟΠ και αποτελεί παράρτημα της παρούσας αποφάσεως.

Οροι δομήσεως θα ισχύουν οι υφιστάμενοι όροι δόμησης του οικισμού.

Πύργος, 15 Φεβρουαρίου 1984

Ο Νομάρχης
ΗΡΑΚΛΗΣ ΠΑΠΑΔΟΠΟΥΛΟΣ

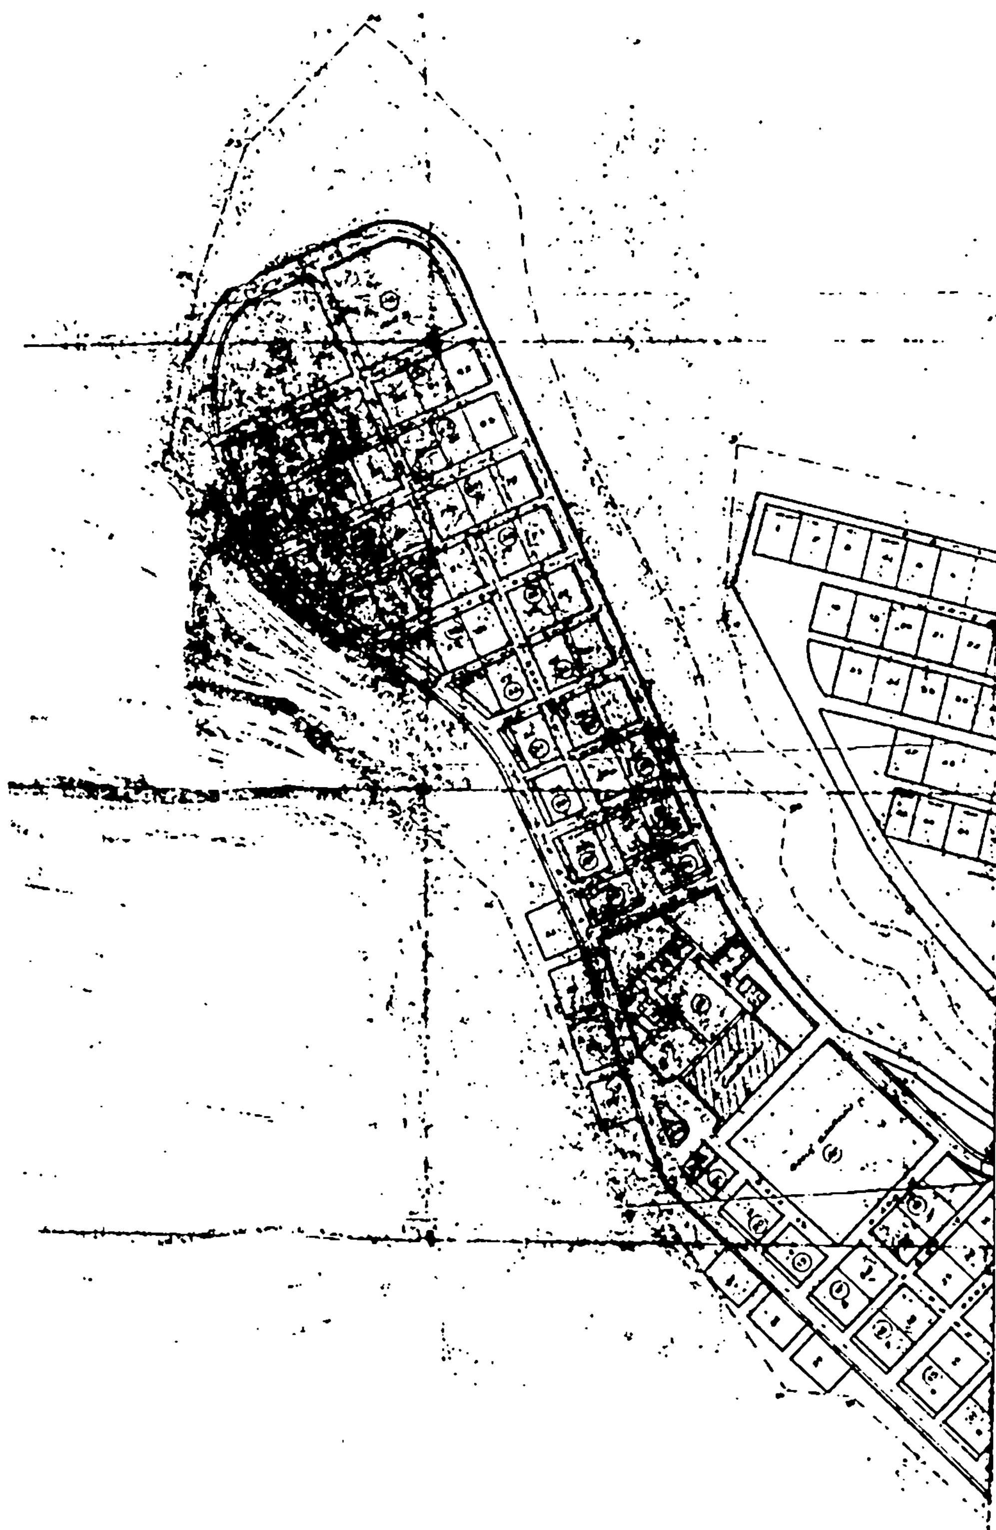



ΟΙΚΙΣΜΟΣ ΜΠΟΤΙΝΙ
ΗΛΕΙΑΣ

ΚΛΙΜΑΞ 1:1000

